Vraagprijs
€ 500.000 k.k.

PRATERLAAN 202, AMSTERDAM

van Overbeek AMSTERDAM

Van een Garantiemakelaar mag je meer verwachten

020 520 9580
info@vanoverbeekamsterdam.nl
www.vanoverbeekamsterdam.nl

OMSCHRIJVING VAN DE WONING

Op het mooiste plekje van dit goed onderhouden complex ligt op de vijfde (en tevens bovenste) verdieping dit heerlijke drie (voormalig vier) kamer appartement. Deze zeer comfortabele woning beschikt onder andere over een riante woonkamer, een zonnig balkon op het zuiden met vrij uitzicht rondom over het park, een moderne keuken, een luxe badkamer en twee slaapkamers. Door de gehele woning ligt een prachtige eikenhouten vloer. Tevens heeft de woning een eigen parkeerplaats in de inpandige parkeerkelder en een eigen berging.

Omgeving:
De woning is gelegen op het Park de Meer, Watergraafsmeer, waar het voormalige Ajax-stadion “De Meer” was gesitueerd. Het appartement is gelegen in een ruim opgezette en kindvriendelijke wijk waar verkeer een ondergeschikte rol speelt. Er zijn autovrije zones waardoor er veel speelruimte is in de openbare ruimte voor kinderen. Om de hoek is een grote diversiteit aan sportvelden gelegen zoals voetbalverenigingen, hockey vereniging, tennisvereniging, een atletiekbaan en de Jaap Eden IJsbaan. Park Somerlust met haventje aan de Amstel, park Frankendael, Oosterpark en het Science Park van de Universiteit van Amsterdam liggen om de hoek. Voor uw dagelijkse boodschappen kunt u terecht op het Christiaan Huygensplein en de Middenweg. Het winkelcentrum Oostpoort en Diemen zijn op fietsafstand en ook daar kunt u terecht bij diverse winkels. De woning is gunstig gelegen ten opzichte van openbaar vervoer met bus en tram 19 op loopafstand en treinstations 'Amstel' en 'Science Park'. Binnen enkele minuten bent u op de ring A-10.

Indeling:
Begane grond:
Entree; centrale hal; trappenhuis; lift

Vierde verdieping:
Entree; hal; inloopkast; twee goed bemeten slaapkamers; riante woonkamer; zonnig balkon gesitueerd op het zuidwesten met vrij uitzicht; moderne keuken voorzien van diverse inbouwapparatuur; studeerkamer (welke gemakkelijk om te bouwen is tot derde slaapkamer); luxe badkamer met douche, wastafel en ligbad; separaat toilet met fontein.
De woning is voorzien van screens bij alle ramen en een zonnescherm op het balkon.

Bijzonderheden:
- Bouwjaar 2002
- Woonoppervlakte ca. 114 m² (NEN2580 meetrapport aanwezig)
- Zonnig balkon gesitueerd op het zuiden met vrij uitzicht
- Woning is voorzien van diverse moderne gemakken als lichtcoves, elektrische screens, digitale thermosstaat en een zonnescherm
- Actieve en professionele vereniging van eigenaren
- Technisch gebouwbeheer volledig uitbesteed tegen al vastgestelde prijzen
- Servicekosten € 201,91 per maand
- Erfpachtcanon vooruitbetaald tot en met 31 januari 2050
- Stadverwarming
- Lift aanwezig
- Notariskeuze koper
- Oplevering in overleg

Woonoppervlakte	: 114 m²
Perceeloppervlakte	: 0 m²
Inhoud	: 345 m³
Bouwjaar	: 2002

Praterlaan 202, Amsterdam

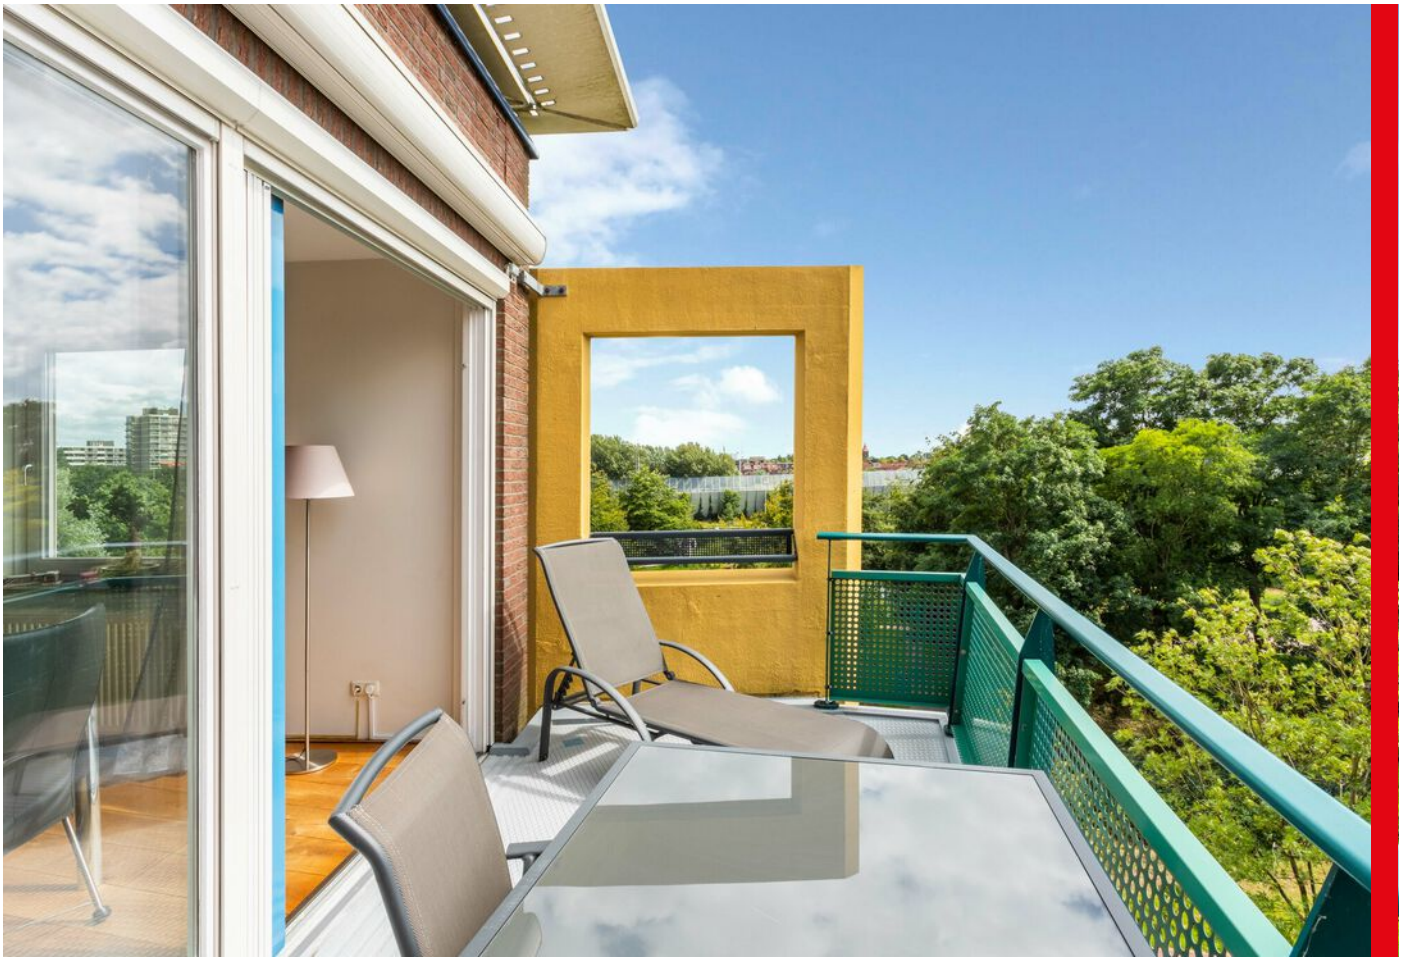

Praterlaan 202, Amsterdam

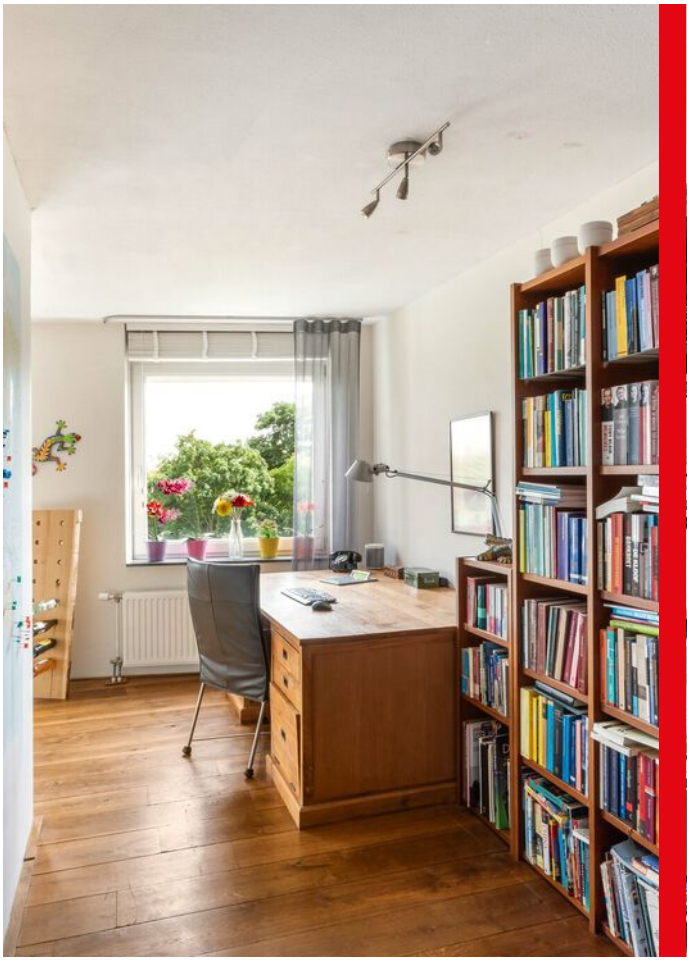

Praterlaan 202, Amsterdam

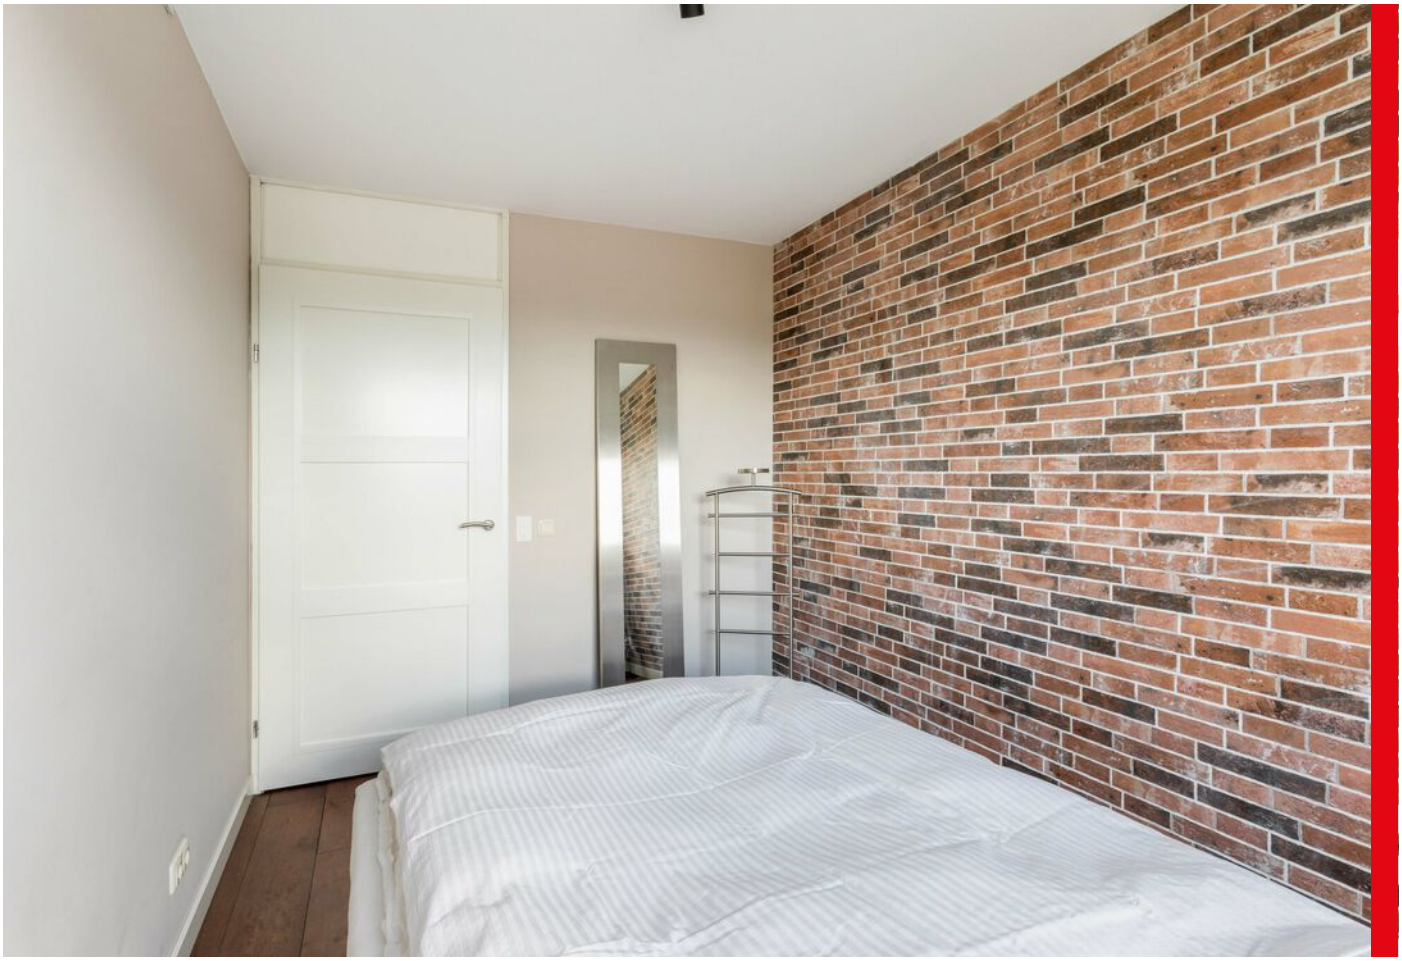

WORDT DIT JOUW KAST?

Praterlaan 202, Amsterdam

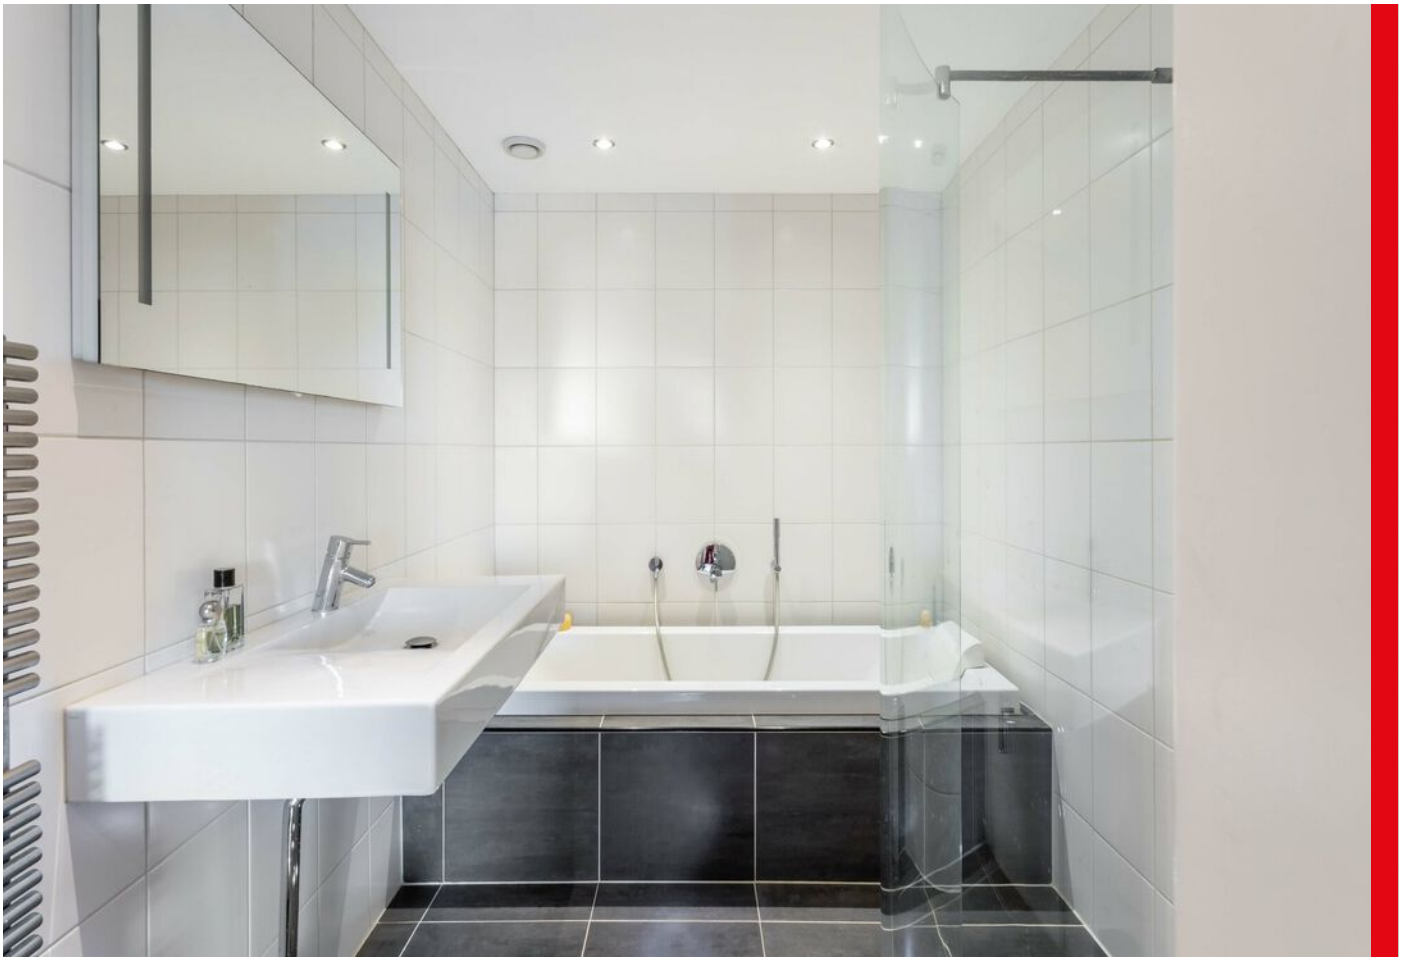

Praterlaan 202, Amsterdam

PLATTEGROND

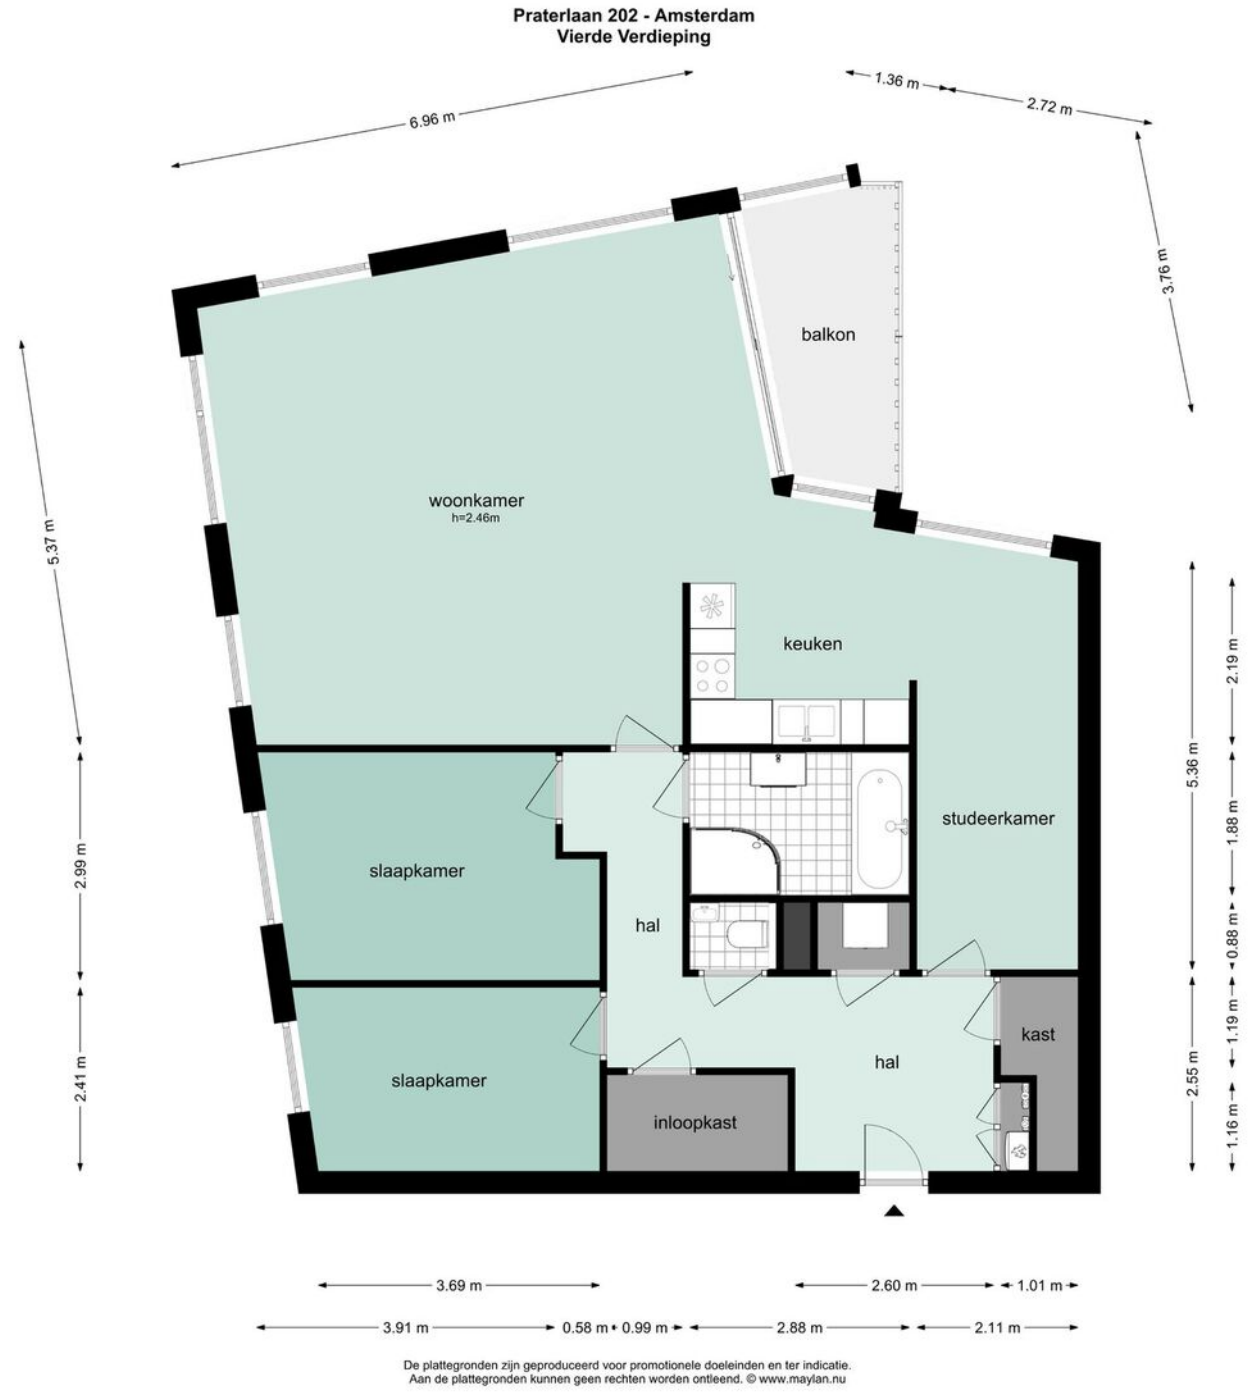

De plattegronden zijn geproduceerd voor promotionele doeleinden en ter indicatie.
Aan de plattegronden kunnen geen rechten worden ontleend. © www.maylan.nu

PLATTEGROND

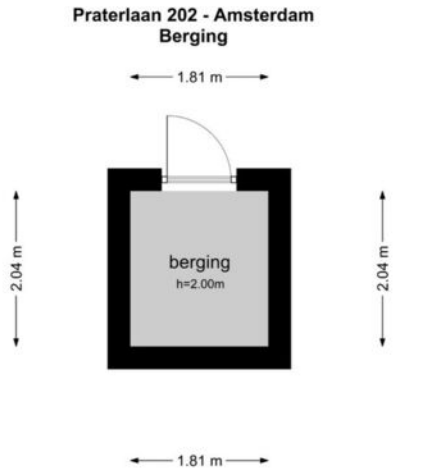

De plattegronden zijn geproduceerd voor promotionele doeleinden en ter indicatie.
Aan de plattegronden kunnen geen rechten worden ontleend. © www.maylan.nu

KADASTRALE KAART

Kadastrale kaart

Uw referentie: Praterlaan 202

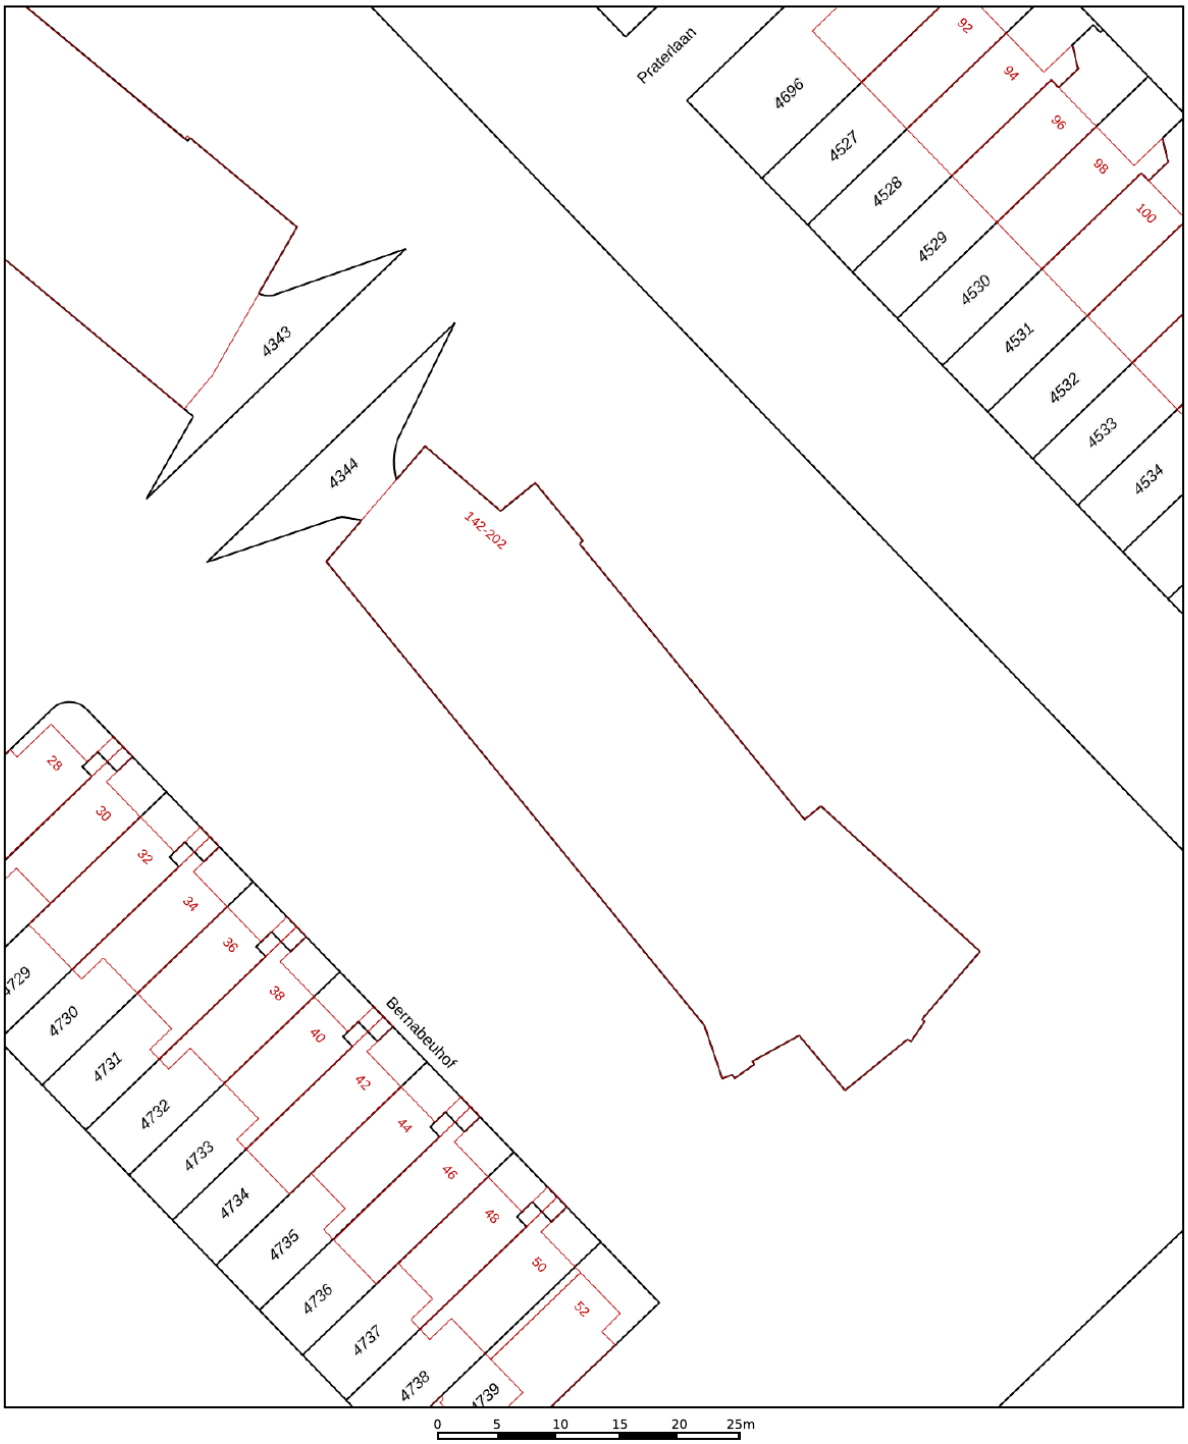

Deze kaart is noordgericht

12345 Perceelnummer

25 Huisnummer

Vastgestelde kadastrale grens

Voorlopige kadastrale grens

Administratieve kadastrale grens

Bebouwing

Voor een eensluidend uittreksel, geleverd op 21 juli 2020
De bewaarder van het kadaster en de openbare registers

Schaal 1: 500

Kadastrale gemeente	Watergraafsmeer
Sectie	B
Perceel	4344

Aan dit uittreksel kunnen geen betrouwbare maten worden ontleend.
De Dienst voor het kadaster en de openbare registers behoudt zich de intellectuele eigendomsrechten voor, waaronder het auteursrecht en het databankenrecht.

kadaster

LOCATIE OP DE KAART

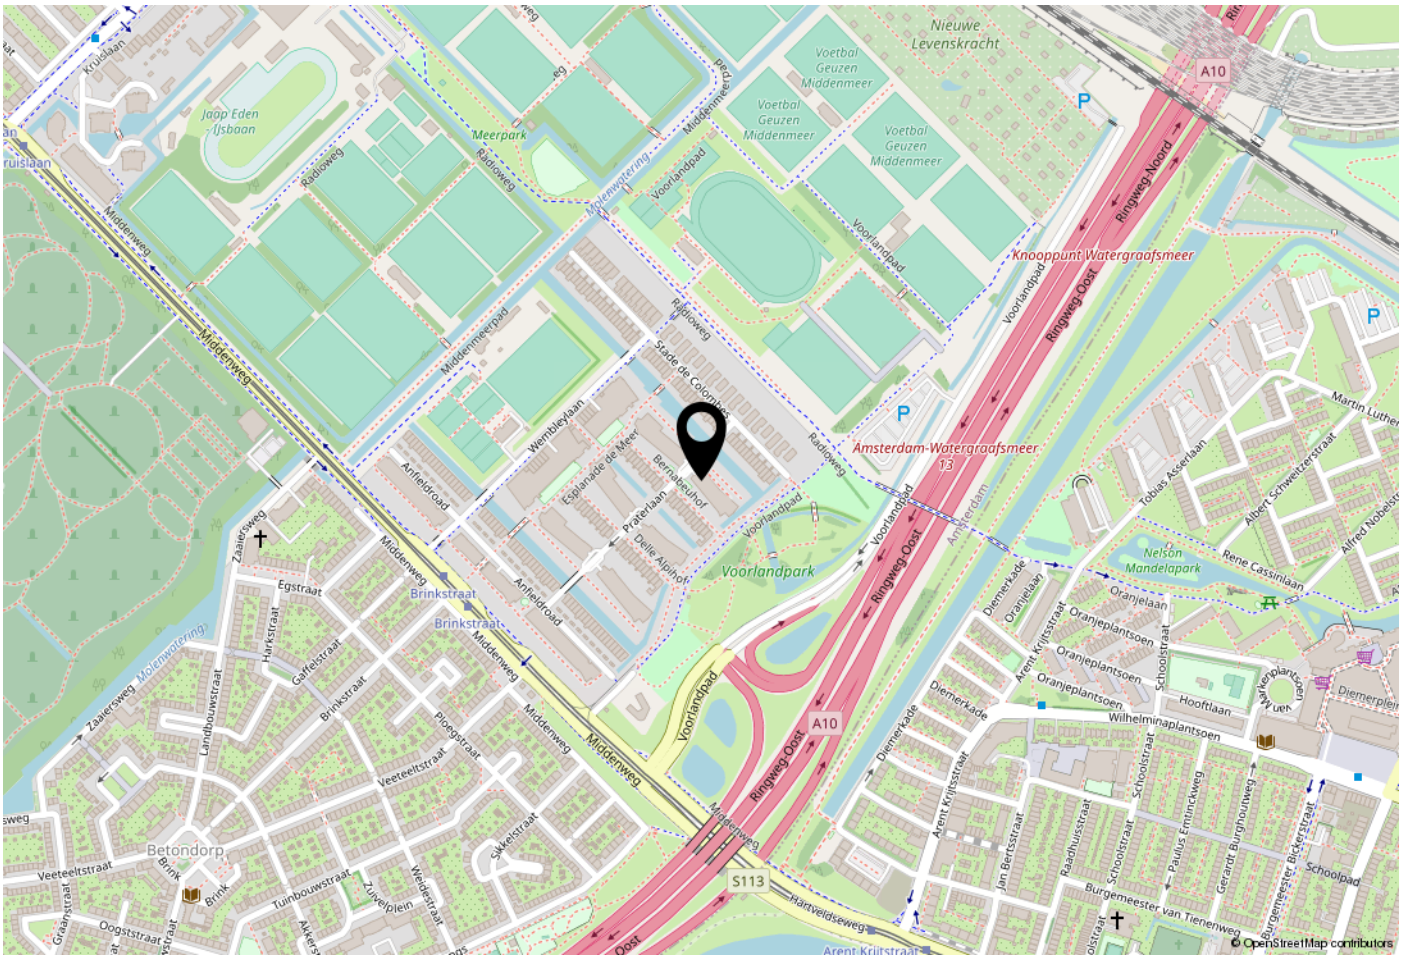

WOONT U HIER BINNENKORT?

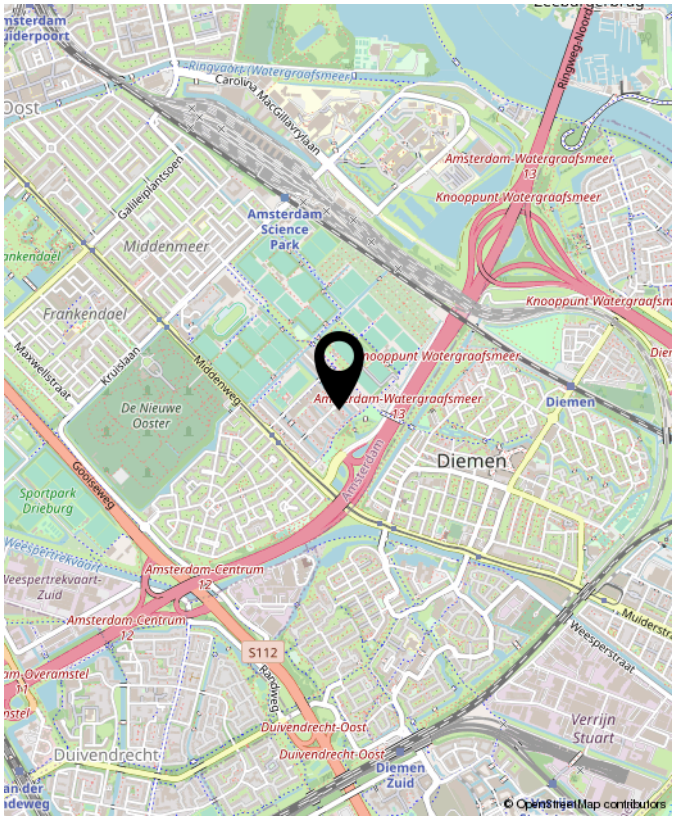

Praterlaan 202, Amsterdam

VAN BEZICHTIGING TOT AANKOOP

Heeft u belangstelling voor de woning? **Nee** → We stellen het op prijs als u ons dit laat weten. Dan kunnen wij het aan de verkoper doorgeven.

Ja

Zijn uw hypotheekmogelijkheden bekend? **Nee** → Vraag uw Garantiemakelaar naar een hypotheekadviseur.

Ja

Brengt u een bod uit? **Nee**

Ja

Als u een bod uitbrengt (mondeling of schriftelijk) dan is er nog geen sprake van een onderhandeling. Pas wanneer wij u namens de verkoper een tegenvoorstel doen is er daadwerkelijk sprake van een onderhandeling. Betrek bij uw bod ook andere factoren die voor u van belang zijn, zoals aanvaarding, ontbindende voorwaarden, roerende zaken etc.

Is er sprake van overeenstemming? **Nee**

Ja

Wij stellen voor u een koopovereenkomst op, dat na ondertekening voor beide partijen, naar de notaris wordt gezonden. Hoewel in de volksmond vaak over een 'voorlopig koopcontract' wordt gesproken is de koopovereenkomst weldegelijk bindend voor beide partijen! De koop kan slechts ontbonden worden, binnen drie dagen na ondertekening door de koper, of als er sprake is van 'ontbindende voorwaarden'.

De notaris. De notaris zal u enkele dagen na ontvangst van de koopovereenkomst vragen de waarborgsom te storten of een bankgarantie te deponeren

De hypotheek. De hypotheek wordt aangevraagd via uw hypotheekadviseur. Indien noodzakelijk wordt tevens een overbruggingskrediet geregeld.

Laatste inspectie. Wij stellen u graag in de gelegenheid de woning vóór de levering nog een keer te inspecteren om te kijken of alles netjes is geleverd zoals we hadden afgesproken. Tijdens de laatste inspectie dient u ook de meterstanden te noteren.

De overdracht. U ontvangt een uitnodiging van de notaris om met de verkoper de transportakte te komen ondertekenen. Voor die tijd krijgt u de conceptakten en de nota van afrekening van de notaris toegestuurd. U ondertekent samen met de verkoper (of met een gevolmachtigde van de verkoper) de leveringsakte bij de notaris. Gefeliciteerd!

Aankoopopdracht?
Het Aankoopzekerplan is een helder Stappenplan dat een uitstekende aanpak biedt voor de selectie en aankoop van uw nieuwe huis. Het gaat tenslotte om een grote financiële investering en emotionele beslissing.

Garantiemakelaars Aankoopzekerplan:
- onafhankelijk
- begeleiding ervaren makelaar
- gedegen marktkennis
- aanbod per e-mail of telefoon
- bouwtechnische keuring
- heldere afspraken

VEEL GESTELDE VRAGEN

1. Wanneer ben ik in onderhandeling?
U bent officieel in onderhandeling als de verkoper reageert op uw bod. Bijvoorbeeld als de verkoper een tegenbod doet. Als de verkopende makelaar aangeeft dat hij uw bod met de verkoper zal overleggen, betekent dat dus nog niet dat u in onderhandeling bent.

2. Mag een makelaar doorgaan met bezichtigen als er al over een bod onderhandeld wordt?
Dat mag. Een onderhandeling hoeft nog niet tot een verkoop te leiden. De verkoper kan daarnaast graag willen weten of er meer belangstelling is. De eerste bieder hoeft nog niet de beste te zijn. Daarom gaan de bezichtigingen door. De makelaar zal geen mededelingen doen over de hoogte van biedingen, dit zou overbieden kunnen uitlokken.

3. Mag een makelaar tijdens de onderhandeling het systeem van verkoop wijzigen?
Dat mag. Één van de partijen mag de onderhandeling beëindigen. Soms zijn er zoveel belangstellenden die de vraagprijs bieden of benaderen, dat het moeilijk is te bepalen wie de beste koper is. In dat geval kan de verkopende makelaar, natuurlijk in overleg met de verkoper, besluiten de lopende onderhandeling af te breken en de biedingsprocedure te wijzigen.

4. Hoe komt de koop tot stand?
Als verkoper en koper het eens worden over de belangrijkste zaken bij de koop (prijs, opleveringsdatum en ontbindende voorwaarden) dan zal er een afspraak bij de notaris worden ingepland. De koopakte zal worden opgemaakt volgens het model van de Koninklijke Notariële Beroepsorganisatie, Ring Amsterdam, door een door koper aan te wijzen notaris kantoorhoudende in de regio Amsterdam of binnen een straal van 5 km van het ter verkoop aangeboden object.

5. Ontbindende voorwaarden, wat houdt dat in?
Ontbindende voorwaarden zijn een belangrijk onderwerp. U krijgt als koper niet automatisch een ontbindende voorwaarde voor de financiering, dit moet u melden bij het uitbrengen van uw bod. Het is belangrijk dat de partijen het ook eens zijn over aanvullende afspraken en ontbindende voorwaarden voordat de koopakte wordt opgemaakt. Zodra verkoper en koper de koopakte hebben ondertekend, treedt voor de particuliere koper de wettelijke bedenktijd in werking. Zijn de financiën rond en vormen ook eventuele andere ontbindende voorwaarden geen obstakel meer, dan zal op de afgesproken opleveringsdatum de overdracht plaatsvinden bij de notaris.

6. Wat wordt bedoeld met ‘wettelijke bedenktijd’?
Een consument die een woning koopt heeft drie dagen bedenktijd. Daarin kan hij de overeenkomst alsnog ongedaan maken. De consument krijgt zo de gelegenheid om alsnog deskundigen te raadplegen. De bedenktijd is van dwingend recht: koper en verkoper kunnen niet afspreken dat deze niet van toepassing is. De bedenktijd begint op de dag die volgt op de dag dat de koper (een kopie van) de door beide partijen getekende koopakte heeft ontvangen. Het precieze tijdstip waarop de koper de akte ontvangt, is niet van belang.

7. Wat betekent ‘schriftelijke vastlegging’?
In tegenstelling tot de situatie vóór 1 september 2003 is de koop van een woning (door een consument) pas gesloten als de koopakte door koper en verkoper is getekend. Tot die tijd is er geen rechtsgeldige koop. Dit is door meerdere gerechtshoven bevestigd; indien een koopovereenkomst ten aanzien van een woning niet schriftelijk wordt vastgelegd conform artikel 7:2 BW, is de sanctie nietigheid.

OVERIGE INFORMATIE

Baten, lasten en verschuldigde canons
Alle baten, lasten en verschuldigde canons komen voor rekening van kopende partij vanaf de datum van notarieel transport. De lopende baten, lasten (met uitzondering van de onroerende - zaakbelasting wegens het feitelijk gebruik) zullen tussen partijen naar rato worden verrekend.

Waarborgsom
Om er zeker van te zijn dat de koper zijn verplichtingen nakomt wordt uiterlijk binnen 4 weken, na mondelinge overeenstemming, een waarborgsom gestort bij de notaris. Dit is een bedrag ter grootte van 10% van de koopsom. In plaats van de waarborgsom kan de koper ook een schriftelijke bankgarantie afgeven, mits deze bankgarantie onvoorwaardelijk is afgegeven door een in Nederland gevestigde bankinstelling.

De kosten koper
De kosten koper zijn de kosten die de koper voor de overdracht van de woning dient te betalen. Onder de kosten koper vallen nooit de makelaarskosten. Als een verkoper een makelaar inschakelt voor de verkoop van zijn/haar woning dan zal de verkoper de kosten van deze makelaar moeten betalen. Als de koper een makelaar inschakelt voor de aankoop van een woning zal de
koper de kosten van deze makelaar moeten betalen.

Onder de kosten koper vallen de volgende kosten:
- Overdrachtsbelasting
- Notariskosten voor de opmaak van de koopakte en de akte van levering
- Kadasterkosten voor inschrijving akte van levering

Naast deze kosten dient u, als koper, ook rekening te houden met:
- Notariskosten voor de opmaak van de hypotheekakte
- Kadasterkosten voor inschrijving hypotheekakte en/of koopakte

INTERESSE?
NEEM CONTACT MET ONS OP!

Bent u na het inzien van deze brochure nieuwsgierig geworden naar deze woning, dan nodigen wij u graag uit om contact op te nemen met Van Overbeek Amsterdam, 020-5209580.

Van Overbeek Amsterdam Noord (directie)
Buikslotermeerplein 377
1025 XE Amsterdam
020 520 9580
info@vanoverbeekamsterdam.nl
www.vanoverbeekamsterdam.nl

van Overbeek AMSTERDAM

Van een Garantiemakelaar mag je meer verwachten