

**Vraagprijs**  
**€ 299.000 k.k.**



**KLEIBURG 802, AMSTERDAM**



Van een Garantiemakelaar mag je meer verwachten

020 520 9580  
[info@vanoverbeekamsterdam.nl](mailto:info@vanoverbeekamsterdam.nl)  
[www.vanoverbeekamsterdam.nl](http://www.vanoverbeekamsterdam.nl)

# OMSCHRIJVING VAN DE WONING

Deze tweekamerwoning is eigentijds en direct te betrekken!

Het betreft een gerenoveerd en keurig afgewerkt tweekamerappartement van ca. 61m<sup>2</sup> op de 8e verdieping met breed balkon (ca. 10m<sup>2</sup>) dat prachtige vergezichten biedt richting de Johan Cruijff Arena en de Rembrandt-toren met separate berging op dezelfde etage. De woning is in 2013/2014 gerenoveerd en gemoderniseerd en de erfpachtcanon is EEUWIGDUREND afgekocht!

Kenmerkend voor de omgeving is de vele nieuwbouw met luxe woningen, waterpartijen, groenvoorzieningen en allerlei sportfaciliteiten waaronder een atletiekbaan, een fitnesspark, tennisbanen en voetbalveldje. Wonen in een groene omgeving met vele recreatiemogelijkheden rond de Gaasperplas, het Diemerpark en met de metro bereikt u gemakkelijk het uisende centrum van Amsterdam, maar ook het Arena gebied met zijn vele uitgaansmogelijkheden. Het appartement ligt zeer gunstig ten opzichte van de A9, A10, A1, A2 en de S112 (Gooiseweg) en is ook met het openbaar vervoer prima te bereiken. Op loopafstand van de metrohalte Kraaiennest en Ganzenhoef of met een van de busverbindingen zowel overdag als 's nachts naar CS of Schiphol. Vrij parkeren op de openbare parkeerplaats bij de flat.

Indeling: entree, uitgebreide meterkast en garderobe, woonkeuken met een vaste voorraadkast en eigentijdse keukeninrichting v.v. inbouwapparatuur waaronder een oven, koelkast/vriezer en gasfornuis. Het gasfornuis is het apparaat wat gas gebruikt in de woning, door deze te vervangen voor een elektrisch fornuis heeft u eenvoudig een gasloze woning. De royale woonkamer biedt toegang tot het riante en overdekte balkon dat veel privacy biedt en over de gehele breedte van het appartement is gesitueerd. De woonkamer is strak gestuukt met eiken lamelparketvloer, tussenhal, slaapkamer, separate en nette toiletinrichting met zwevend toilet en fonteintje, moderne volledig betegelde badkamer met wastafel, designradiator en douchehoek. Dit appartement dat gelegen is op de 8e etage en beschikt over een eigen berging op dezelfde etage, maar het complex heeft ook nog een algemene fietsenberging op de begane grond.

Bijzonderheden:

- De woning is eigentijds ingericht en afgewerkt.
- Mogelijkheid om een 2e slaapkamer te creëren.
- De keuken-, badkamer- en toiletinrichting zijn in 2014 vernieuwd.
- De VVE is actief en gezond en er wordt jaarlijks vergaderd.
- De servicekosten bedragen € 162,41 per maand, dit is incl. € 63,- stookkosten.
- De erfpacht is EEUWIGDUREND afgekocht!
- Energietabel B.
- Gratis parkeren voor de flat.

Aanvaarding in overleg.



**Woonoppervlakte** : 61 m<sup>2</sup>

**Balkon** : 10 m<sup>2</sup>


**Inhoud** : 200 m<sup>3</sup>


**Bouwjaar** : 1972

**WORDT  
DIT JOUW  
WONING?**



Kleiburg 802, Amsterdam

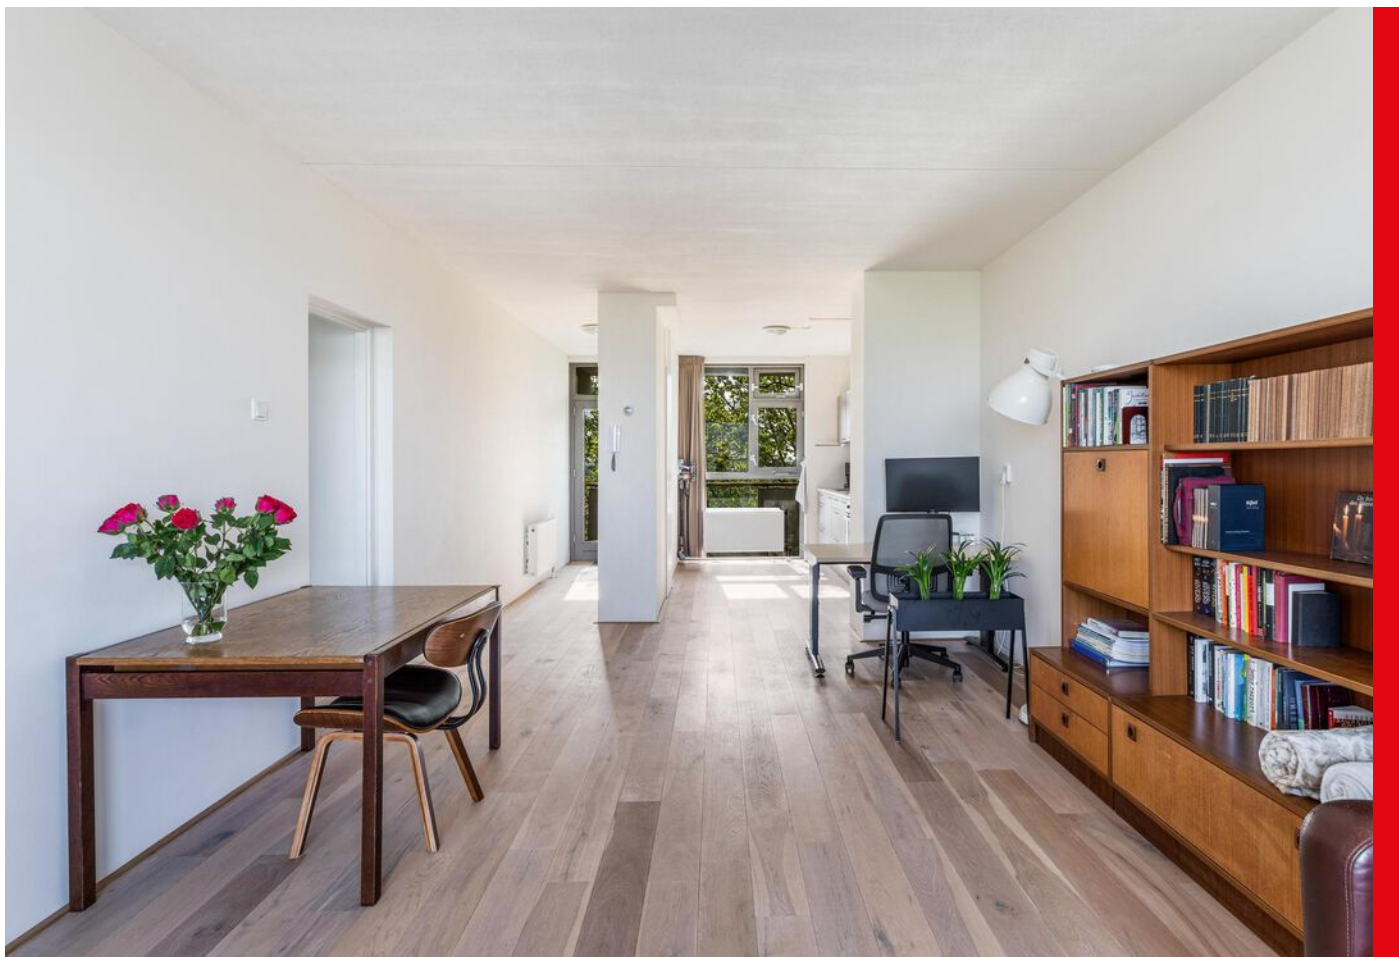

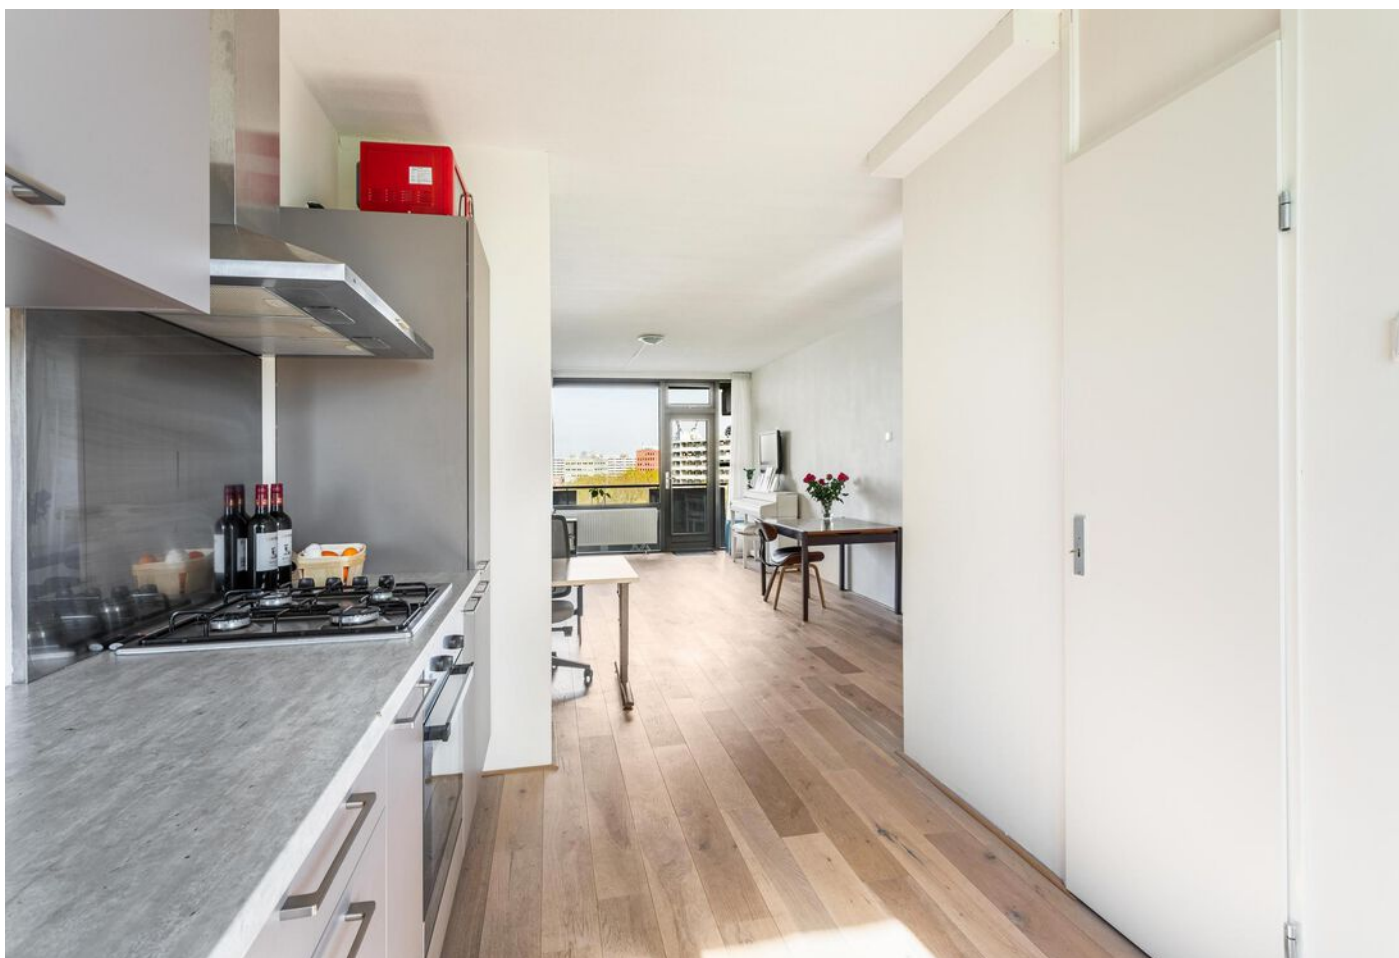

Kleiburg 802, Amsterdam





Kleiburg 802, Amsterdam







Kleiburg 802, Amsterdam






Kleiburg 802, Amsterdam





Kleiburg 802, Amsterdam

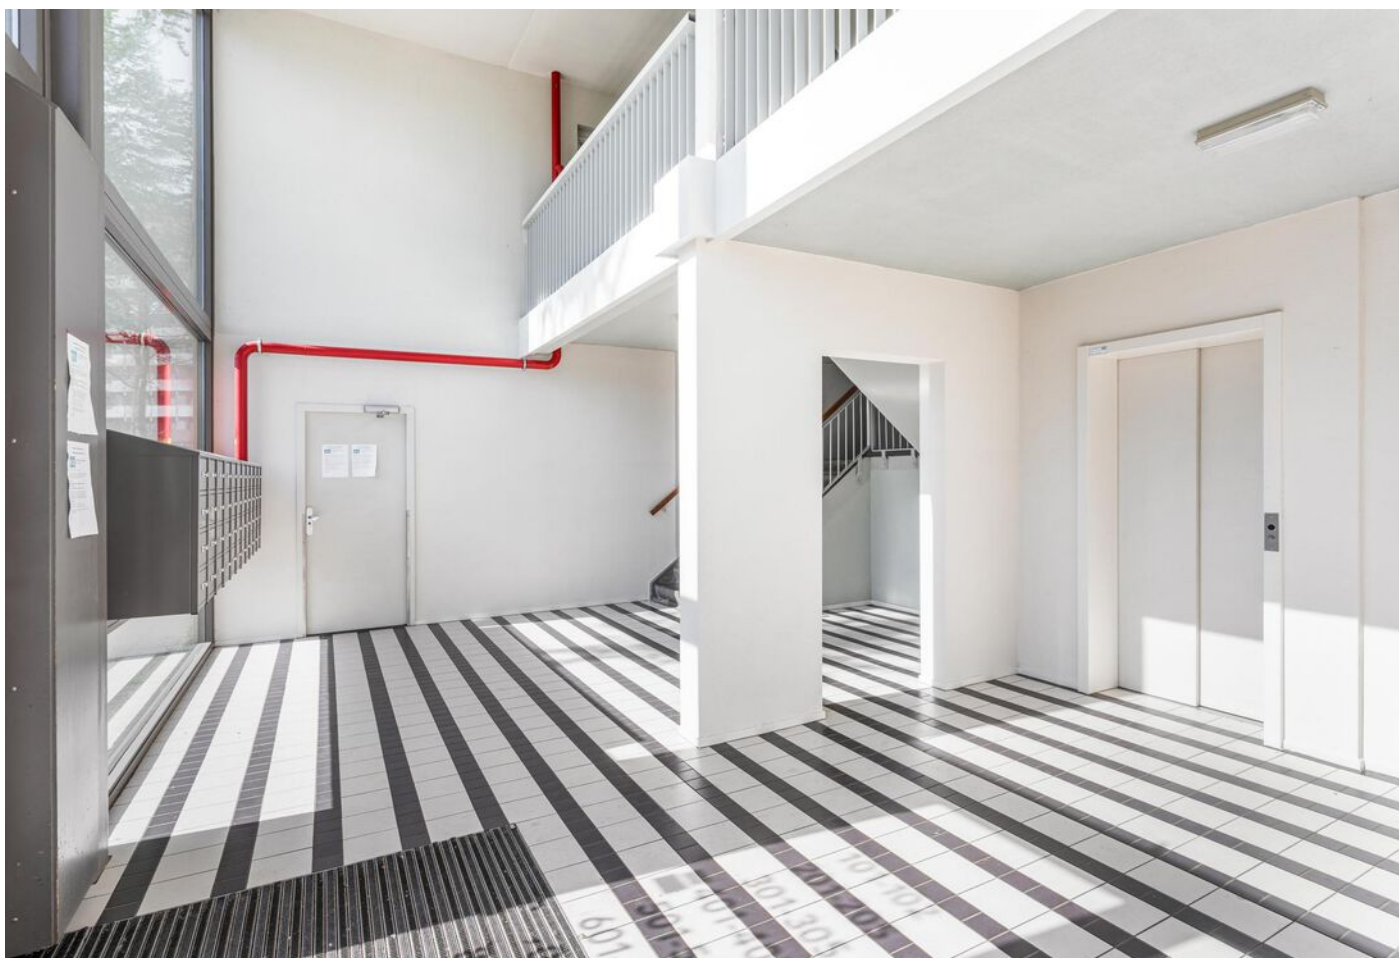




Kleiburg 802, Amsterdam





# PLATTEGROND


## Kleiburg 802 - Amsterdam Achtste Verdieping

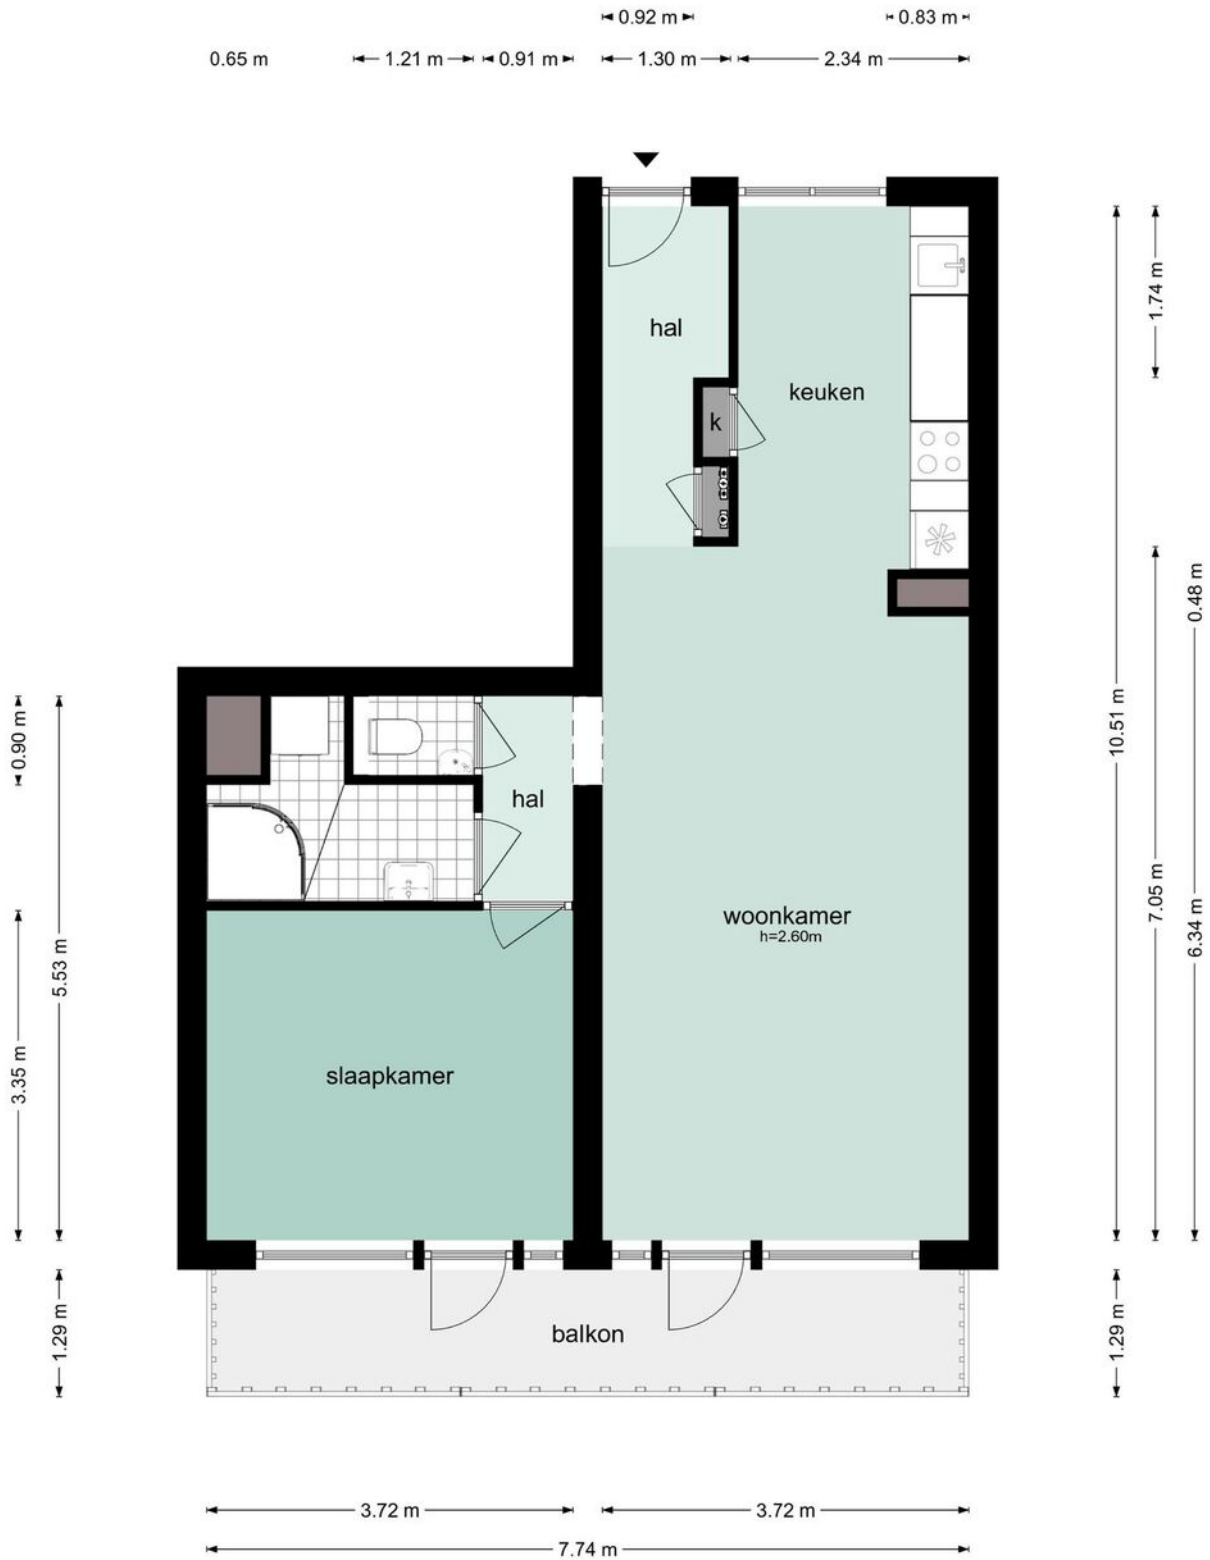

De plattegronden zijn geproduceerd voor promotionele doeleinden en ter indicatie.  
Aan de plattegronden kunnen geen rechten worden ontleend. © www.maylan.nu

# PLATTEGROND

## Kleiburg 802 - Amsterdam Berging

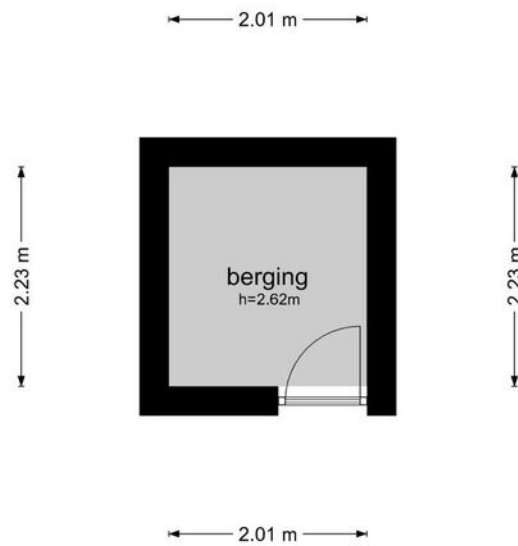


De plattegronden zijn geproduceerd voor promotionele doeleinden en ter indicatie.  
Aan de plattegronden kunnen geen rechten worden ontleend. © www.maylan.nu


# KADASTRALE KAART

Kadastrale kaart

Uw referentie: Kleiburg 802

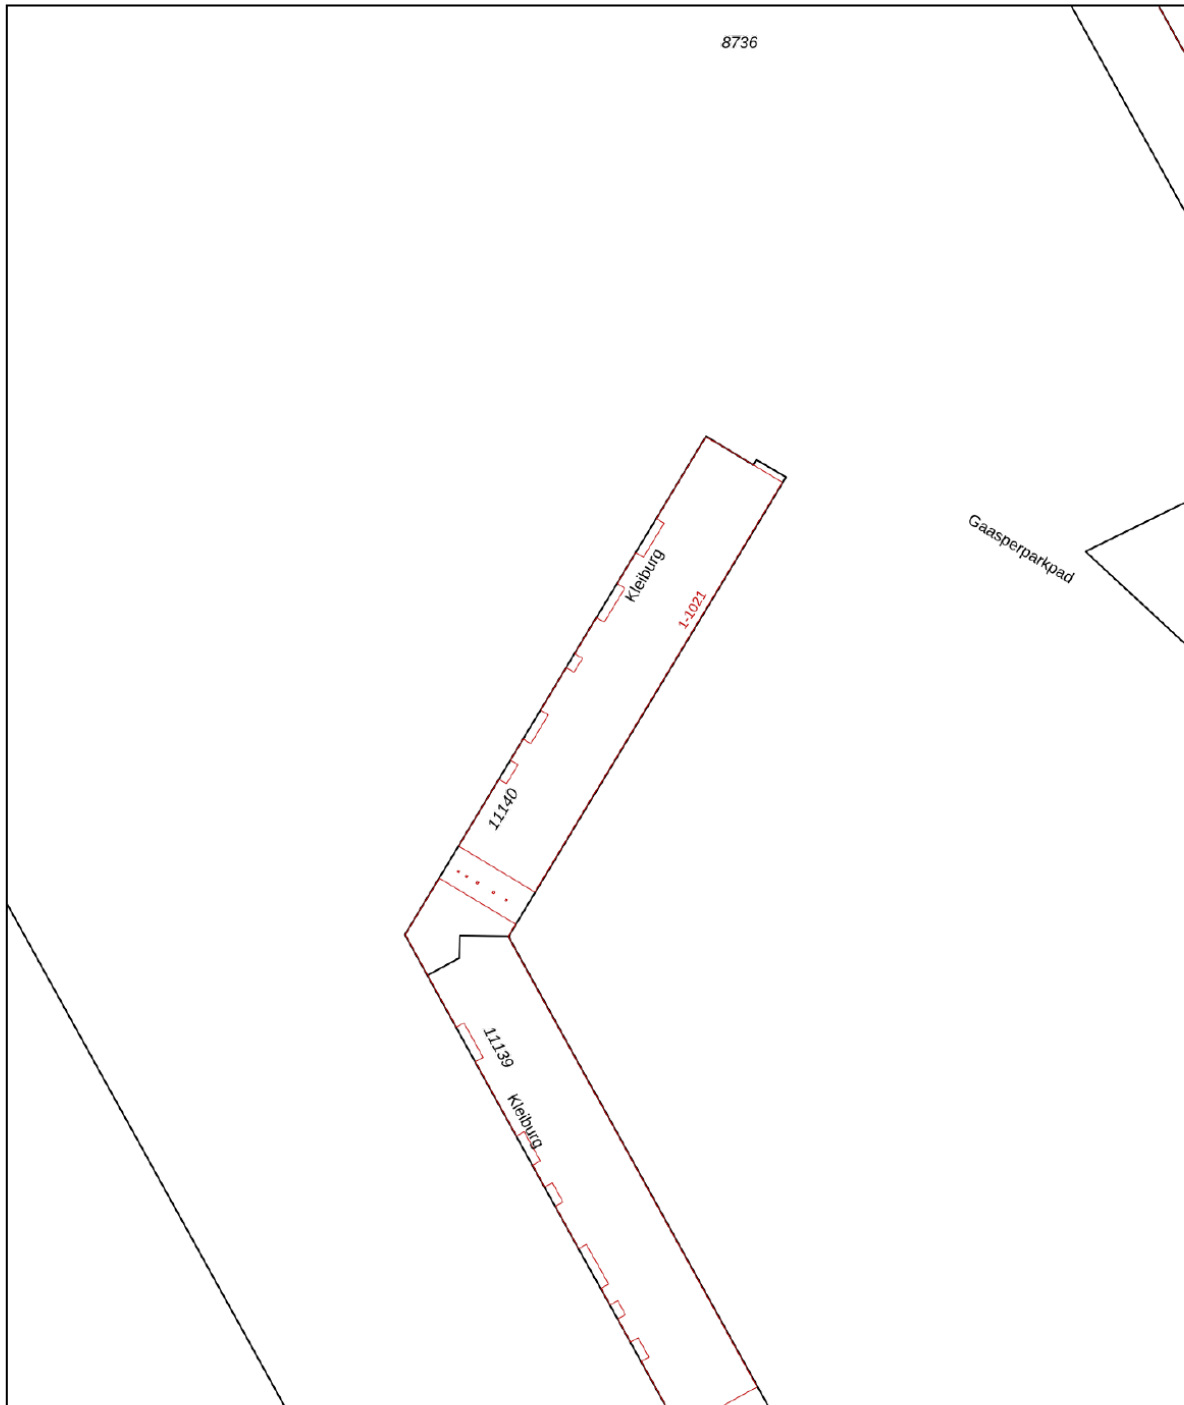

0 10 20 30 40 50m


<b>12345</b> Perceelnummer	Deze kaart is noordgericht	Schaal 1: 1000	
<b>25</b> Huisnummer	Vastgestelde kadastrale grens	Kadastrale gemeente Weesperkarspel	
— Vastgestelde kadastrale grens	Voorlopige kadastrale grens	Sectie L	
— Voorlopige kadastrale grens	Administratieve kadastrale grens	Perceel 11140	
— Administratieve kadastrale grens	Bebouwing		
— Bebouwing			

Voor een eensluitend uittreksel, geleverd op 11 april 2022  
De bewaarder van het kadaster en de openbare registers


Aan dit uittreksel kunnen geen betrouwbare maten worden ontleend.  
De Dienst voor het kadaster en de openbare registers behoudt zich de intellectuele eigendomsrechten voor, waaronder het auteursrecht en het databankenrecht.

Kleiburg 802, Amsterdam


# LOCATIE OP DE KAART

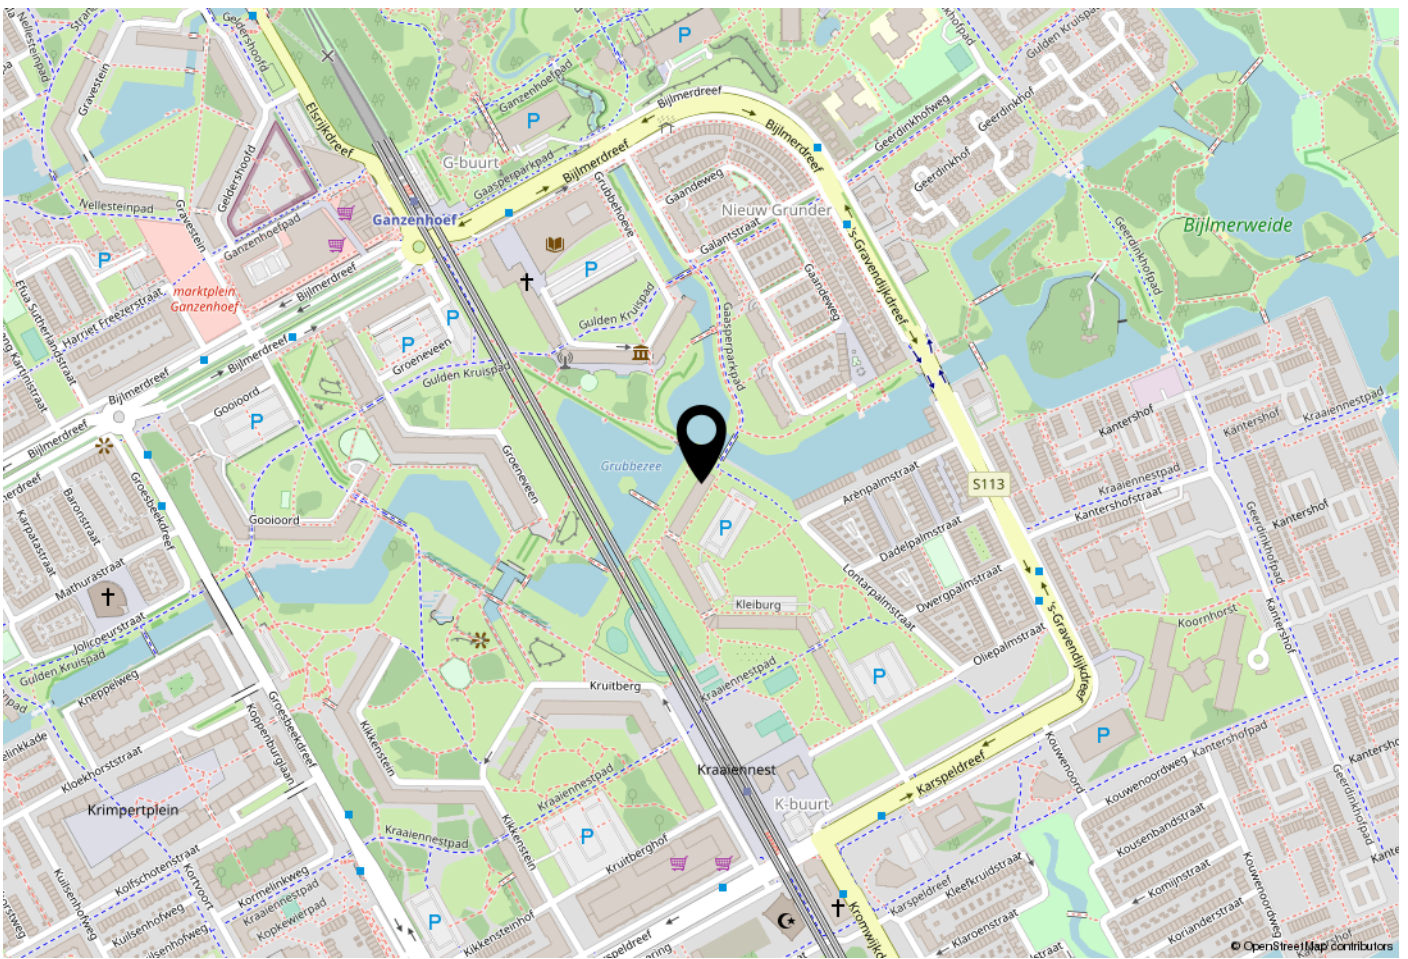

## WOONT U HIER BINNENKORT?

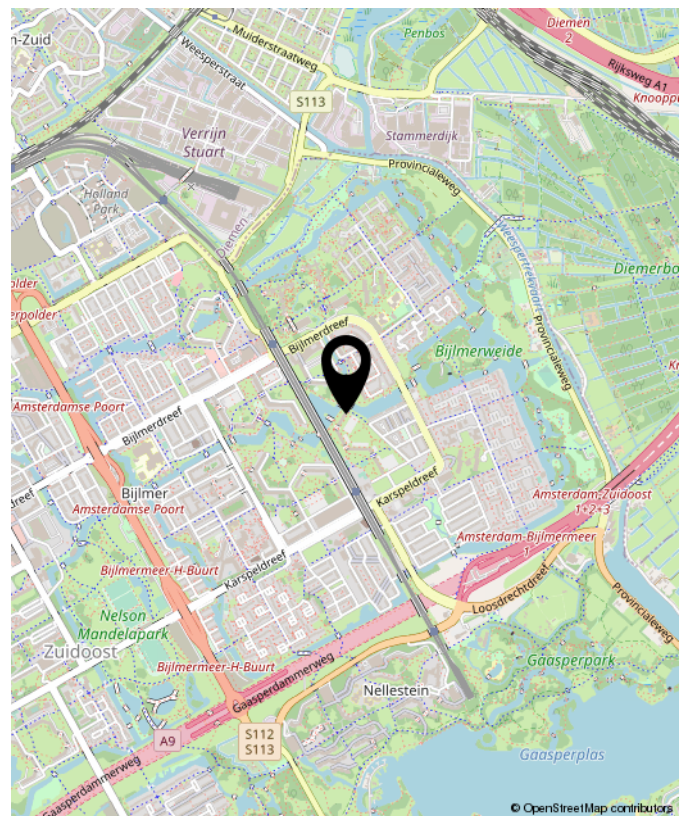

# VAN BEZICHTIGING TOT AANKOOP

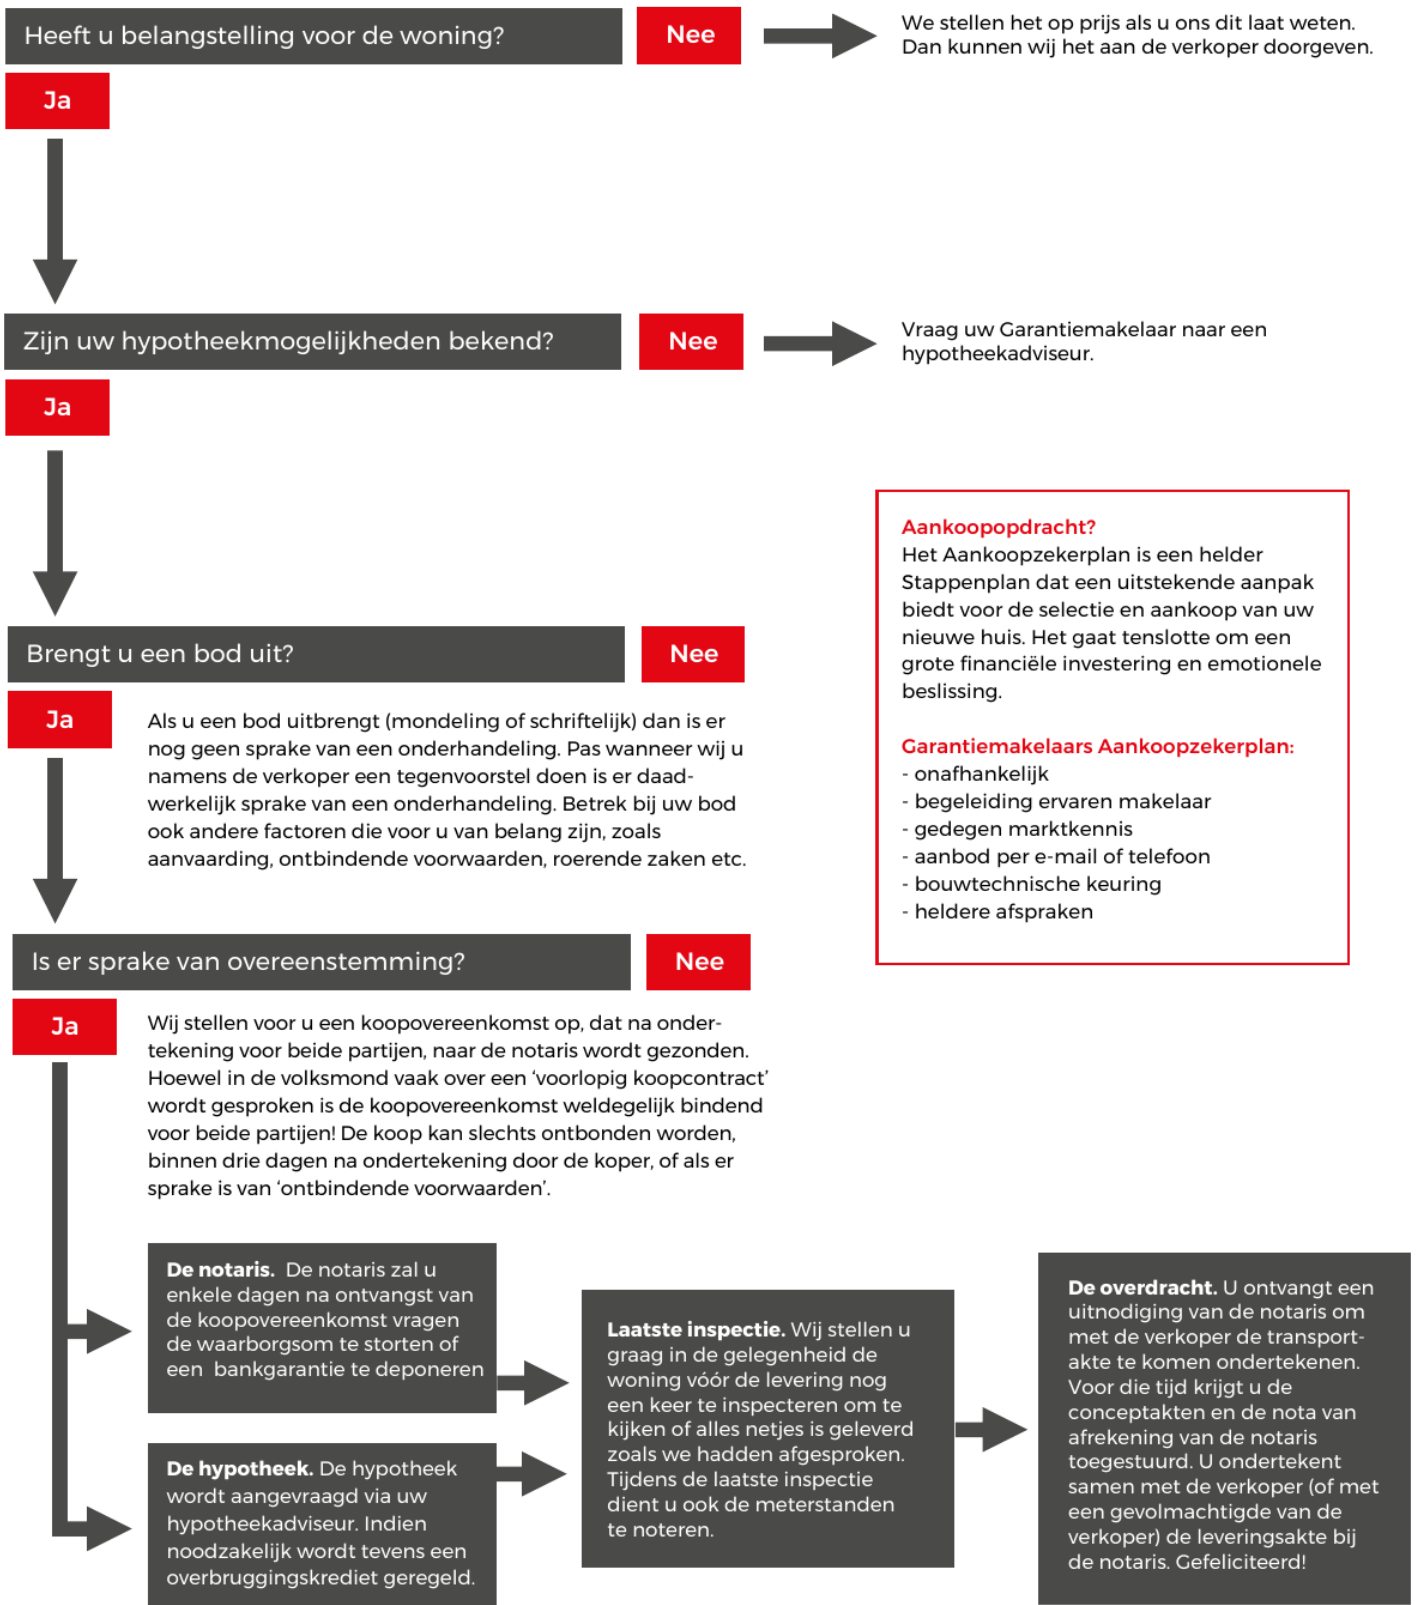

# VEEL GESTELDE VRAGEN

## 1. Wanneer ben ik in onderhandeling?

U bent officieel in onderhandeling als de verkoper reageert op uw bod. Bijvoorbeeld als de verkoper een tegenbod doet. Als de verkopende makelaar aangeeft dat hij uw bod met de verkoper zal overleggen, betekent dat dus nog niet dat u in onderhandeling bent.

## 2. Mag een makelaar doorgaan met bezichtigen als er al over een bod onderhandeld wordt?

Dat mag. Een onderhandeling hoeft nog niet tot een verkoop te leiden. De verkoper kan daarnaast graag willen weten of er meer belangstelling is. De eerste bieder hoeft nog niet de beste te zijn. Daarom gaan de bezichtigingen door. De makelaar zal geen mededelingen doen over de hoogte van biedingen, dit zou overbieden kunnen uitlokken.

## 3. Mag een makelaar tijdens de onderhandeling het systeem van verkoop wijzigen?

Dat mag. Één van de partijen mag de onderhandeling beëindigen. Soms zijn er zoveel belangstellenden die de vraagprijs bieden of benaderen, dat het moeilijk is te bepalen wie de beste koper is. In dat geval kan de verkopende makelaar, natuurlijk in overleg met de verkoper, besluiten de lopende onderhandeling af te breken en de biedingsprocedure te wijzigen.

## 4. Hoe komt de koop tot stand?

Als verkoper en koper het eens worden over de belangrijkste zaken bij de koop (prijs, opleveringsdatum en ontbindende voorwaarden) dan zal er een afspraak bij de notaris worden ingepland. De koopakte zal worden opgemaakt volgens het model van de Koninklijke Notariële Beroepsorganisatie, Ring Amsterdam, door een door koper aan te wijzen notaris kantoorhoudende in de regio Amsterdam of binnen een straal van 5 km van het ter verkoop aangeboden object.

## 5. Ontbindende voorwaarden, wat houdt dat in?

Ontbindende voorwaarden zijn een belangrijk onderwerp. U krijgt als koper niet automatisch een ontbindende voorwaarde voor de financiering, dit

moet u melden bij het uitbrengen van uw bod. Het is belangrijk dat de partijen het ook eens zijn over aanvullende afspraken en ontbindende voorwaarden voordat de koopakte wordt opgemaakt. Zodra verkoper en koper de koopakte hebben ondertekend, treedt voor de particuliere koper de wettelijke bedenktijd in werking. Zijn de financiën rond en vormen ook eventuele andere ontbindende voorwaarden geen obstakel meer, dan zal op de afgesproken opleveringsdatum de overdracht plaatsvinden bij de notaris.

## 6. Wat wordt bedoeld met 'wettelijke bedenktijd'?

Een consument die een woning koopt heeft drie dagen bedenktijd. Daarin kan hij de overeenkomst alsnog ongedaan maken. De consument krijgt zo de gelegenheid om alsnog deskundigen te raadplegen. De bedenktijd is van dwingend recht: koper en verkoper kunnen niet afspreken dat deze niet van toepassing is. De bedenktijd begint op de dag die volgt op de dag dat de koper (een kopie van) de door beide partijen getekende koopakte heeft ontvangen. Het precieze tijdstip waarop de koper de akte ontvangt, is niet van belang.

## 7. Wat betekent 'schriftelijke vastlegging'?

In tegenstelling tot de situatie vóór 1 september 2003 is de koop van een woning (door een consument) pas gesloten als de koopakte door koper en verkoper is getekend. Tot die tijd is er geen rechtsgeldige koop. Dit is door meerdere gerechtshoven bevestigd; indien een koopovereenkomst ten aanzien van een woning niet schriftelijk wordt vastgelegd conform artikel 7:2 BW, is de sanctie nietigheid.

## OVERIGE INFORMATIE

### **Baten, lasten en verschuldigde canons**

Alle baten, lasten en verschuldigde canons komen voor rekening van kopende partij vanaf de datum van notarieel transport. De lopende baten, lasten (met uitzondering van de onroerende - zaakbelasting wegens het feitelijk gebruik) zullen tussen partijen naar rato worden verrekend.

### **Waarborgsom**

Om er zeker van te zijn dat de koper zijn verplichtingen nakomt wordt uiterlijk binnen 4 weken, na mondelinge overeenstemming, een waarborgsom gestort bij de notaris. Dit is een bedrag ter grootte van 10% van de koopsom. In plaats van de waarborgsom kan de koper ook een schriftelijke bankgarantie afgeven, mits deze bankgarantie onvoorwaardelijk is afgegeven door een in Nederland gevestigde bankinstelling.

### **De kosten koper**

De kosten koper zijn de kosten die de koper voor de overdracht van de woning dient te betalen. Onder de kosten koper vallen nooit de makelaarskosten. Als een verkoper een makelaar inschakelt voor de verkoop van zijn/haar woning dan zal de verkoper de kosten van deze makelaar moeten betalen. Als de koper een makelaar inschakelt voor de aankoop van een woning zal de koper de kosten van deze makelaar moeten betalen.

Onder de kosten koper vallen de volgende kosten:

- Overdrachtsbelasting
- Notariskosten voor de opmaak van de koopakte en de akte van levering
- Kadasterkosten voor inschrijving akte van levering

Naast deze kosten dient u, als koper, ook rekening te houden met:

- Notariskosten voor de opmaak van de hypotheekakte
- Kadasterkosten voor inschrijving hypotheekakte en/of koopakte





## INTERESSE? NEEM CONTACT MET ONS OP!

Bent u na het inzien van deze brochure nieuwsgierig geworden naar deze woning, dan nodigen wij u graag uit om contact op te nemen met Van Overbeek Amsterdam, 020-5209580.

Van Overbeek Amsterdam Noord  
Buikslotermeerplein 377  
1025 XE Amsterdam  
020 520 9580  
[info@vanoverbeekamsterdam.nl](mailto:info@vanoverbeekamsterdam.nl)  
[www.vanoverbeekamsterdam.nl](http://www.vanoverbeekamsterdam.nl)



Van een Garantiemakelaar mag je meer verwachten