


Molenwijk

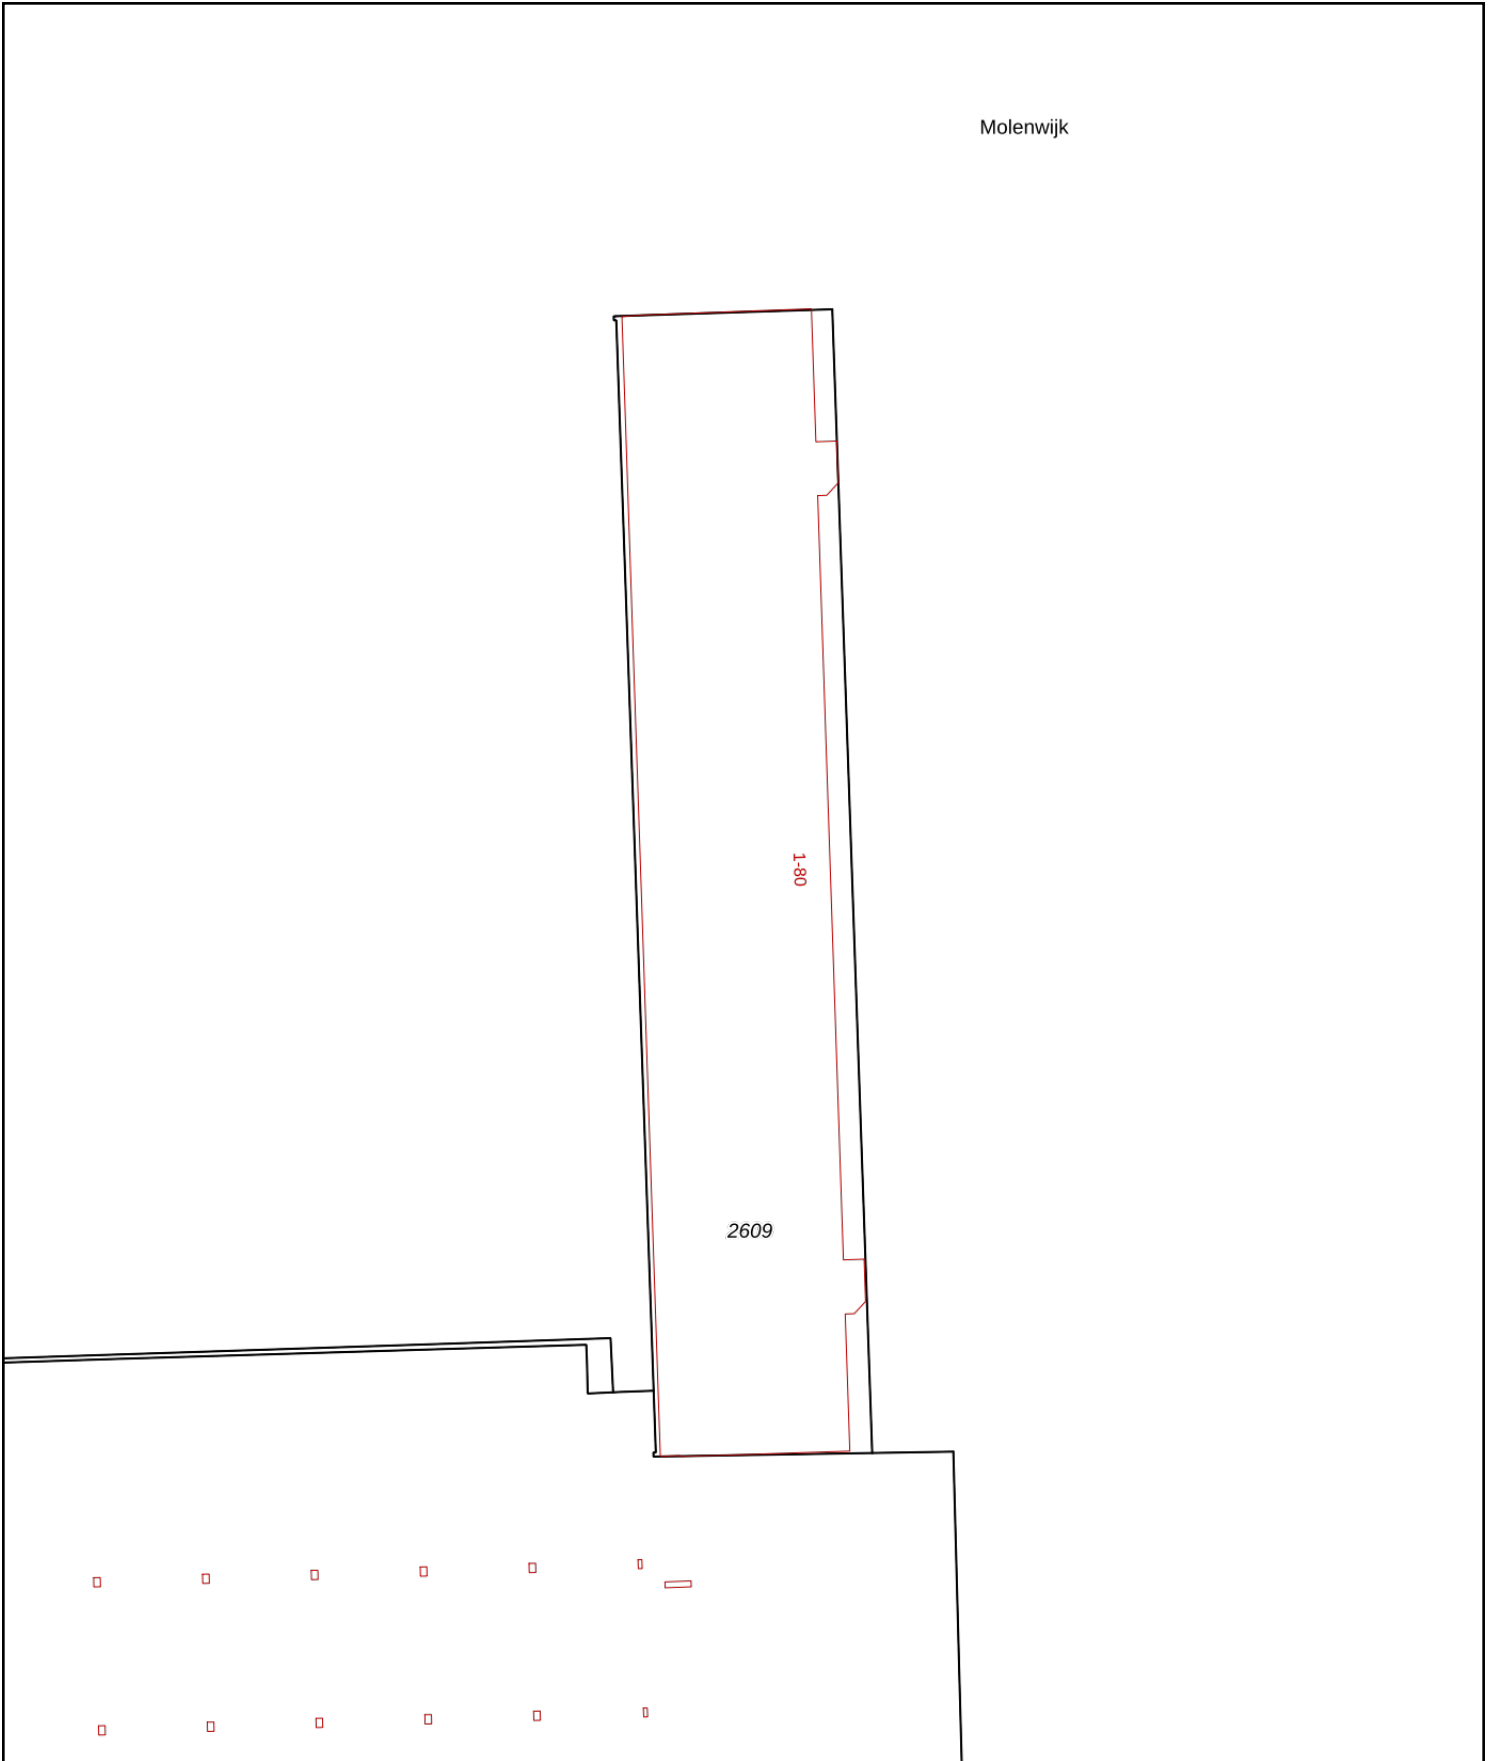

12345 Deze kaart is noordgericht  
25 Perceelnummer  
Huisnummer

- Vastgestelde kadastrale grens
- - - Voorlopige kadastrale grens
- Administratieve kadastrale grens
- Bebouwing

Schaal 1: 500

Kadastrale gemeente Amsterdam  
Sectie AO  
Perceel 2609



Voor een eensluidend uittreksel, geleverd op 17 oktober 2023  
De bewaarder van het kadaster en de openbare registers

Aan dit uittreksel kunnen geen betrouwbare maten worden ontleend.  
De Dienst voor het kadaster en de openbare registers behoudt zich de intellectuele  
eigendomsrechten voor, waaronder het auteursrecht en het databankenrecht.