

**Vraagprijs**  
**€ 685.000 k.k.**



**STATENJACHTSTRAAT 590, AMSTERDAM**



Van een Garantiemakelaar mag je meer verwachten

020 520 9580  
[info@vanoverbeekamsterdam.nl](mailto:info@vanoverbeekamsterdam.nl)  
[www.vanoverbeekamsterdam.nl](http://www.vanoverbeekamsterdam.nl)

# OMSCHRIJVING VAN DE WONING

Bent u op zoek naar een moderne gezinswoning waar zowel veel groen als een bruisende NDSM werf en het centrum van Amsterdam op fietsafstand te vinden is? Dan is dit écht wat voor u!

Riante hoekwoning (woonoppervlakte 132 m<sup>2</sup>) op een zeer centrale locatie. Deze royale gezinswoning beschikt over maar liefst 5 slaapkamers, twee badkamers, een luxe keuken voorzien van diverse inbouwapparatuur, een grote woonkamer en een fijne tuin. Uiteraard is een dergelijke nieuwbouwwoning zéér goed geïsoleerd, het energielabel is een A. Daarnaast is er sprake van stadsverwarming (gasloos). U bent dus op de toekomst voorbereid, en ook niet onbelangrijk, de stookkosten zijn laag.

#### Omgeving:

De woning is gelegen op een schitterende locatie! De woning is ideaal gelegen in de rustige buurt de Banne. Met de auto ben je binnen 5 minuten op de ringweg A10 (s117), buslijn 34 brengt je binnen 15 minuten naar het Centraal Station en de pont bij filmmuseum het Eye is op slechts 10 minuten fietsen en brengt je in een paar minuten naar het Centrum van de stad. Ook zijn de buslijnen 37, 125 en 763 op loopafstand gelegen alsmede het eindstation van de Noord-Zuidlijn. Voor de dagelijkse boodschappen kun je terecht in het nabij gelegen winkelcentrum. Verder zijn er voldoende scholen, speeltuinen en sportgelegenheden in de buurt te vinden. Voor de rust fiets je in 15 minuten naar natuurgebied 't Twiske. Hier kun je naar hartenlust wandelen, fietsen en zwemmen. Verder heeft Amsterdam Noord zich de laatste jaren ook qua horeca flink op de kaart gezet. Denk aan de NDSM werf met P!lek, het Noorderlicht, Loetje aan 't IJ en de IJ Kantine. Maar ook de van der Pekstraat is dichtbij en voorzien van markten, leuke winkels en horeca. Via de van der Pekstraat bereik je de pont, filmmuseum het Eye, de tolhuistuin, en de ADAM toren.

#### Indeling:

##### Begane grond:

Entree; hal; separaat toilet met fontein; luxe keuken voorzien van diverse inbouwapparatuur; riante woonkamer; fijne tuin.

##### Eerste verdieping:

Overloop; twee slaapkamers aan de achterzijde; slaapkamer aan de voorzijde; badkamer met douche, wastafel en toilet.

##### Tweede verdieping:


Overloop; twee ruime slaapkamers; badkamer met ligbad, douche, wastafel en toilet.

##### Derde verdieping:

Vliering met stahoogte van ca. 5 m<sup>2</sup>.

#### Bijzonderheden:

- Bouwjaar 2016
- Woonoppervlakte 132 m<sup>2</sup> (NEN2580 Meetrapport aanwezig)
- Tuin van ca. 33 m<sup>2</sup> gelegen op het noordoosten
- Energielabel A
- Hoekwoning
- Gasloos
- Stadsverwarming
- Erfpachtcanon € 1.406,- per jaar (vast tot 01-12-2024)
- Notariskeuze koper (mits, in Amsterdam)
- Oplevering in overleg

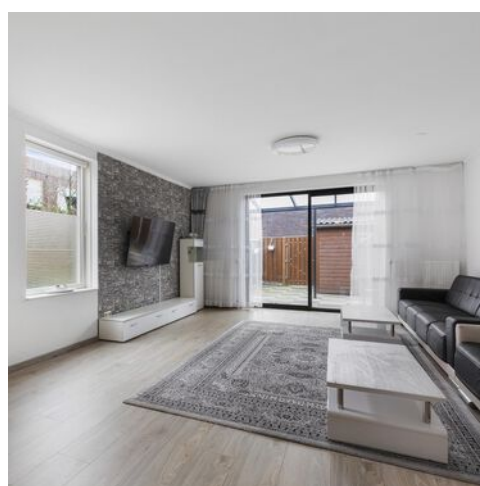

**Woonoppervlakte** : 132 m<sup>2</sup>

**Perceeloppervlakte** : 108 m<sup>2</sup>

**Inhoud** : 509 m<sup>3</sup>

**Bouwjaar** : 2016

**WORDT  
DIT JOUW  
WONING?**



Statenjachtstraat 590, Amsterdam





Statenjachtstraat 590, Amsterdam





Statenjachtstraat 590, Amsterdam







Statenjachtstraat 590, Amsterdam





Statenjachtstraat 590, Amsterdam





Statenjachtstraat 590, Amsterdam






Statenjachtstraat 590, Amsterdam





# PLATTEGROND

Statenjachtstraat 590 - Amsterdam  
Begane Grond

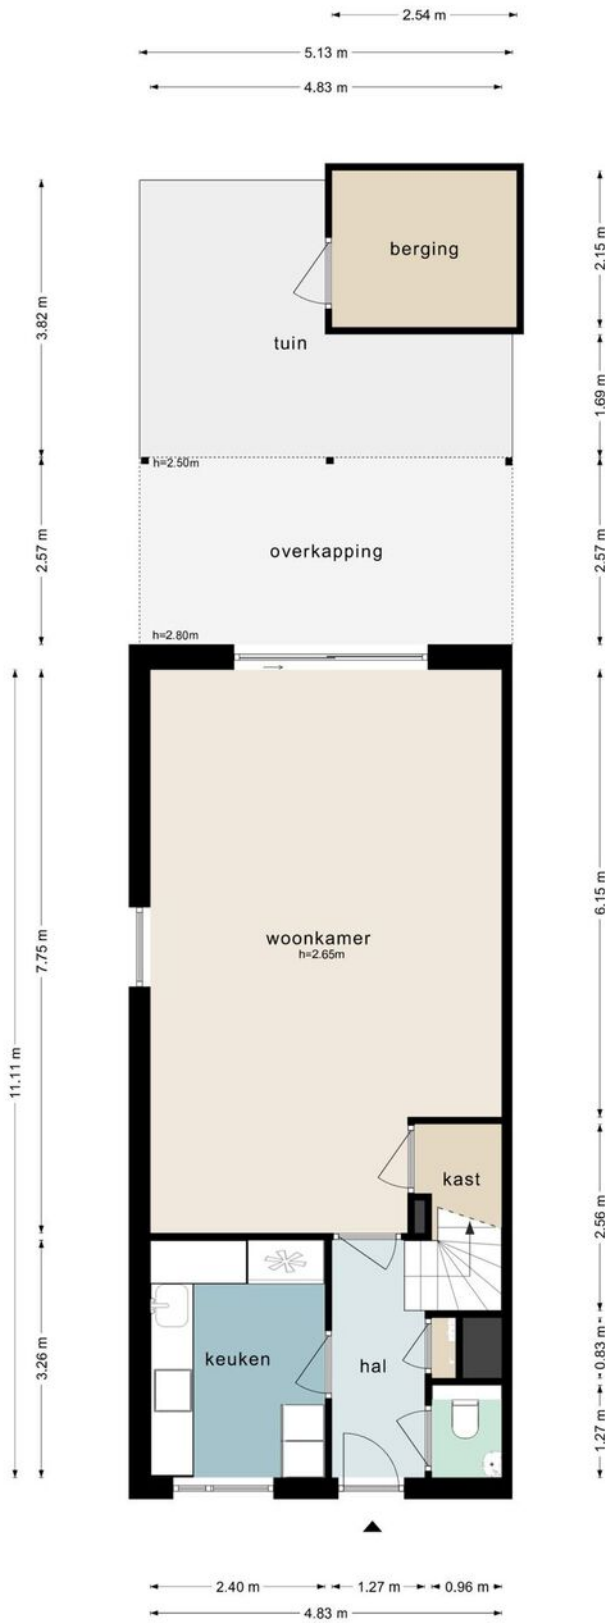


De plattegronden zijn geproduceerd voor promotionele doeleinden en ter indicatie.  
Aan de plattegronden kunnen geen rechten worden ontleend.  
© www.beeldpakket.nl

# PLATTEGROND

## Statenjachtstraat 590 - Amsterdam Eerste Verdieping




4.83 m  
2.74 m 1.99 m

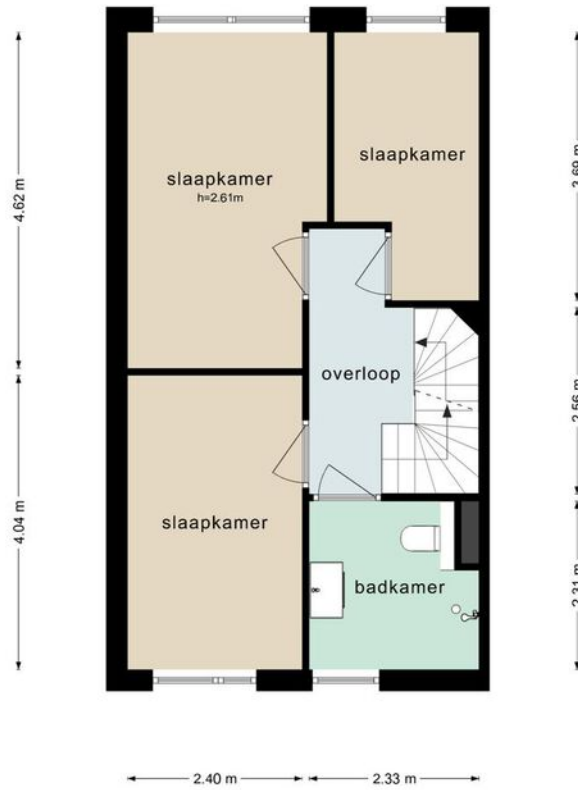


De plattegronden zijn geproduceerd voor promotionele doeleinden en ter indicatie.  
Aan de plattegronden kunnen geen rechten worden ontleend  
© www.beeldpakket.nl

# PLATTEGROND

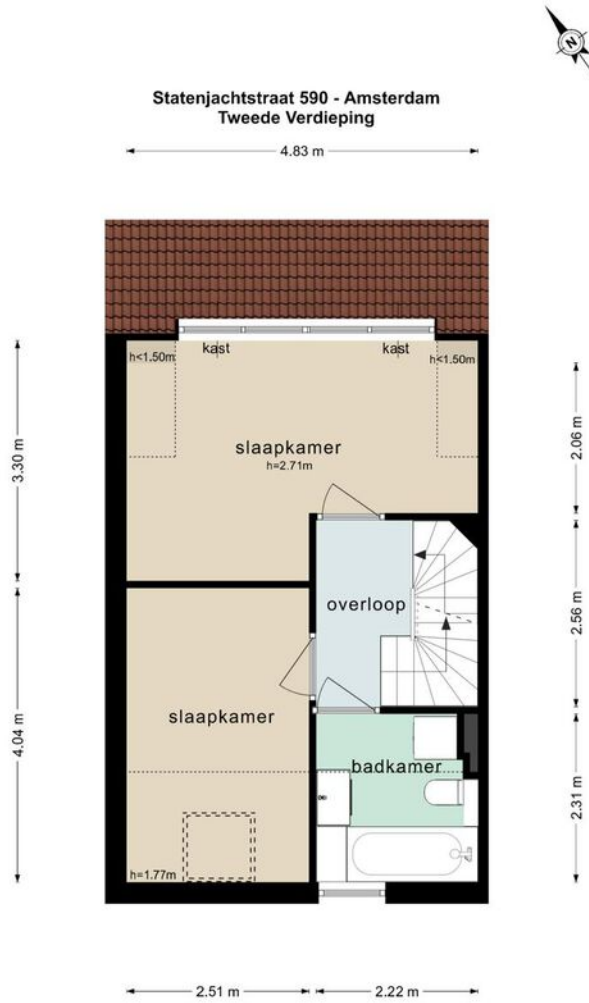

De plattegronden zijn geproduceerd voor promotionele doeleinden en ter indicatie.  
Aan de plattegronden kunnen geen rechten worden ontleend.  
© www.beeldpakket.nl

# PLATTEGROND

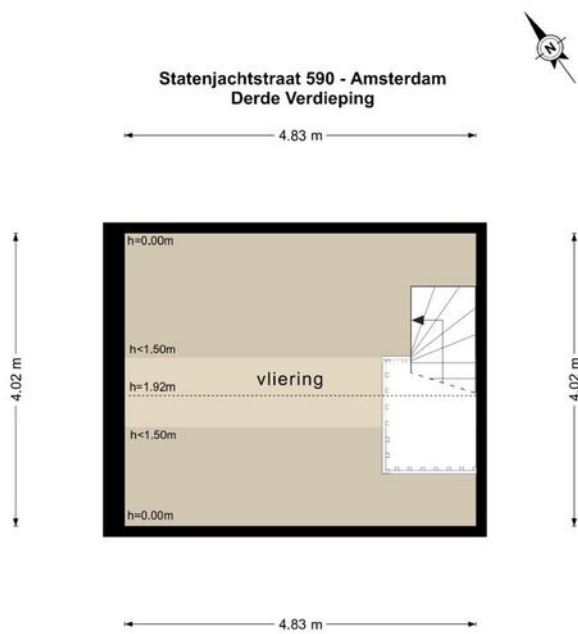

De plattegronden zijn geproduceerd voor promotionele doeleinden en ter indicatie.  
Aan de plattegronden kunnen geen rechten worden ontleend  
© www.beeldpakket.nl


# KADASTRALE KAART

Kadastrale kaart

Uw referentie: Statenjachtstr. 590



0 5 10 15 20 25m


<p>12345 25</p>	<p>Deze kaart is noordgericht Perceelnummer Huisnummer — Vastgestelde kadastrale grens — Voorlopige kadastrale grens — Administratieve kadastrale grens — Bebouwing</p>	<p>Schaal 1: 500 Kadastrale gemeente Amsterdam Sectie AM Perceel 1327</p>	
---------------------	---	---	---

Voor een eensluitend uittreksel, geleverd op 27 januari 2023  
De bewaarder van het kadaster en de openbare registers


Aan dit uittreksel kunnen geen betrouwbare maten worden ontleend.  
De Dienst voor het kadaster en de openbare registers behoudt zich de intellectuele eigendomsrechten voor, waaronder het auteursrecht en het databankenrecht.

Statenjachtstraat 590, Amsterdam


# LOCATIE OP DE KAART

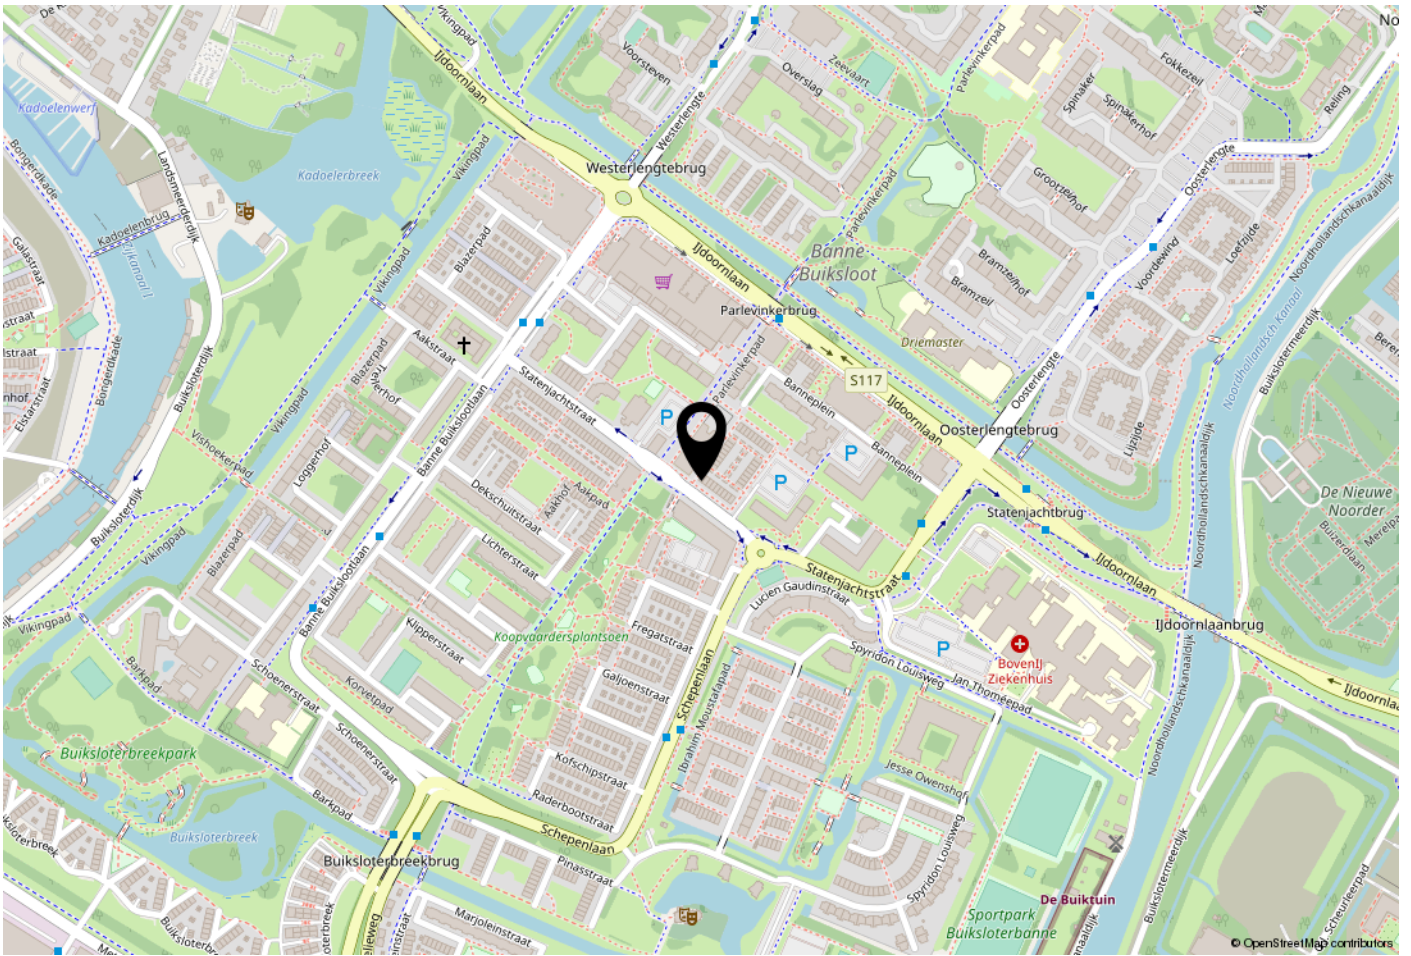

# WOONT U HIER BINNENKORT?

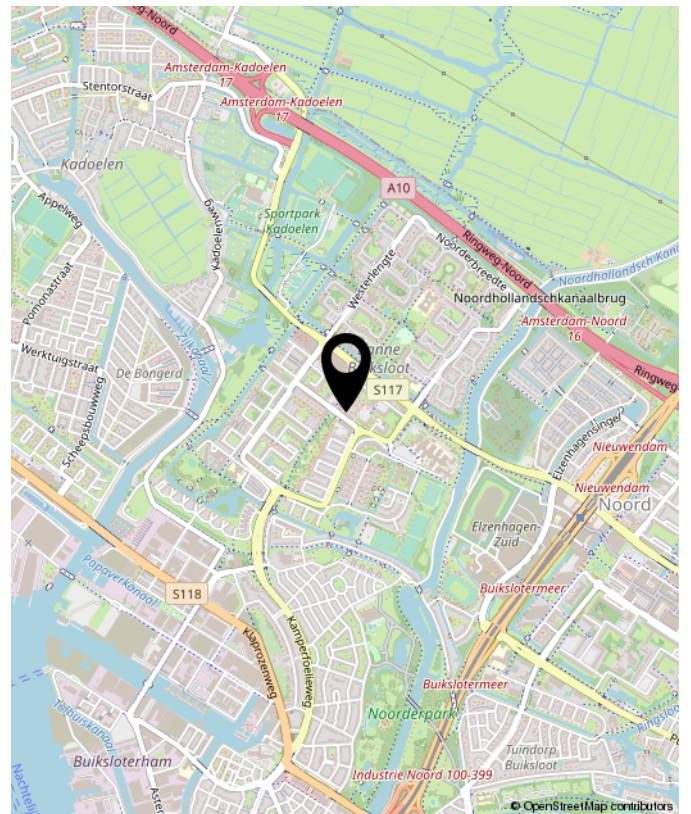

# VAN BEZICHTIGING TOT AANKOOP

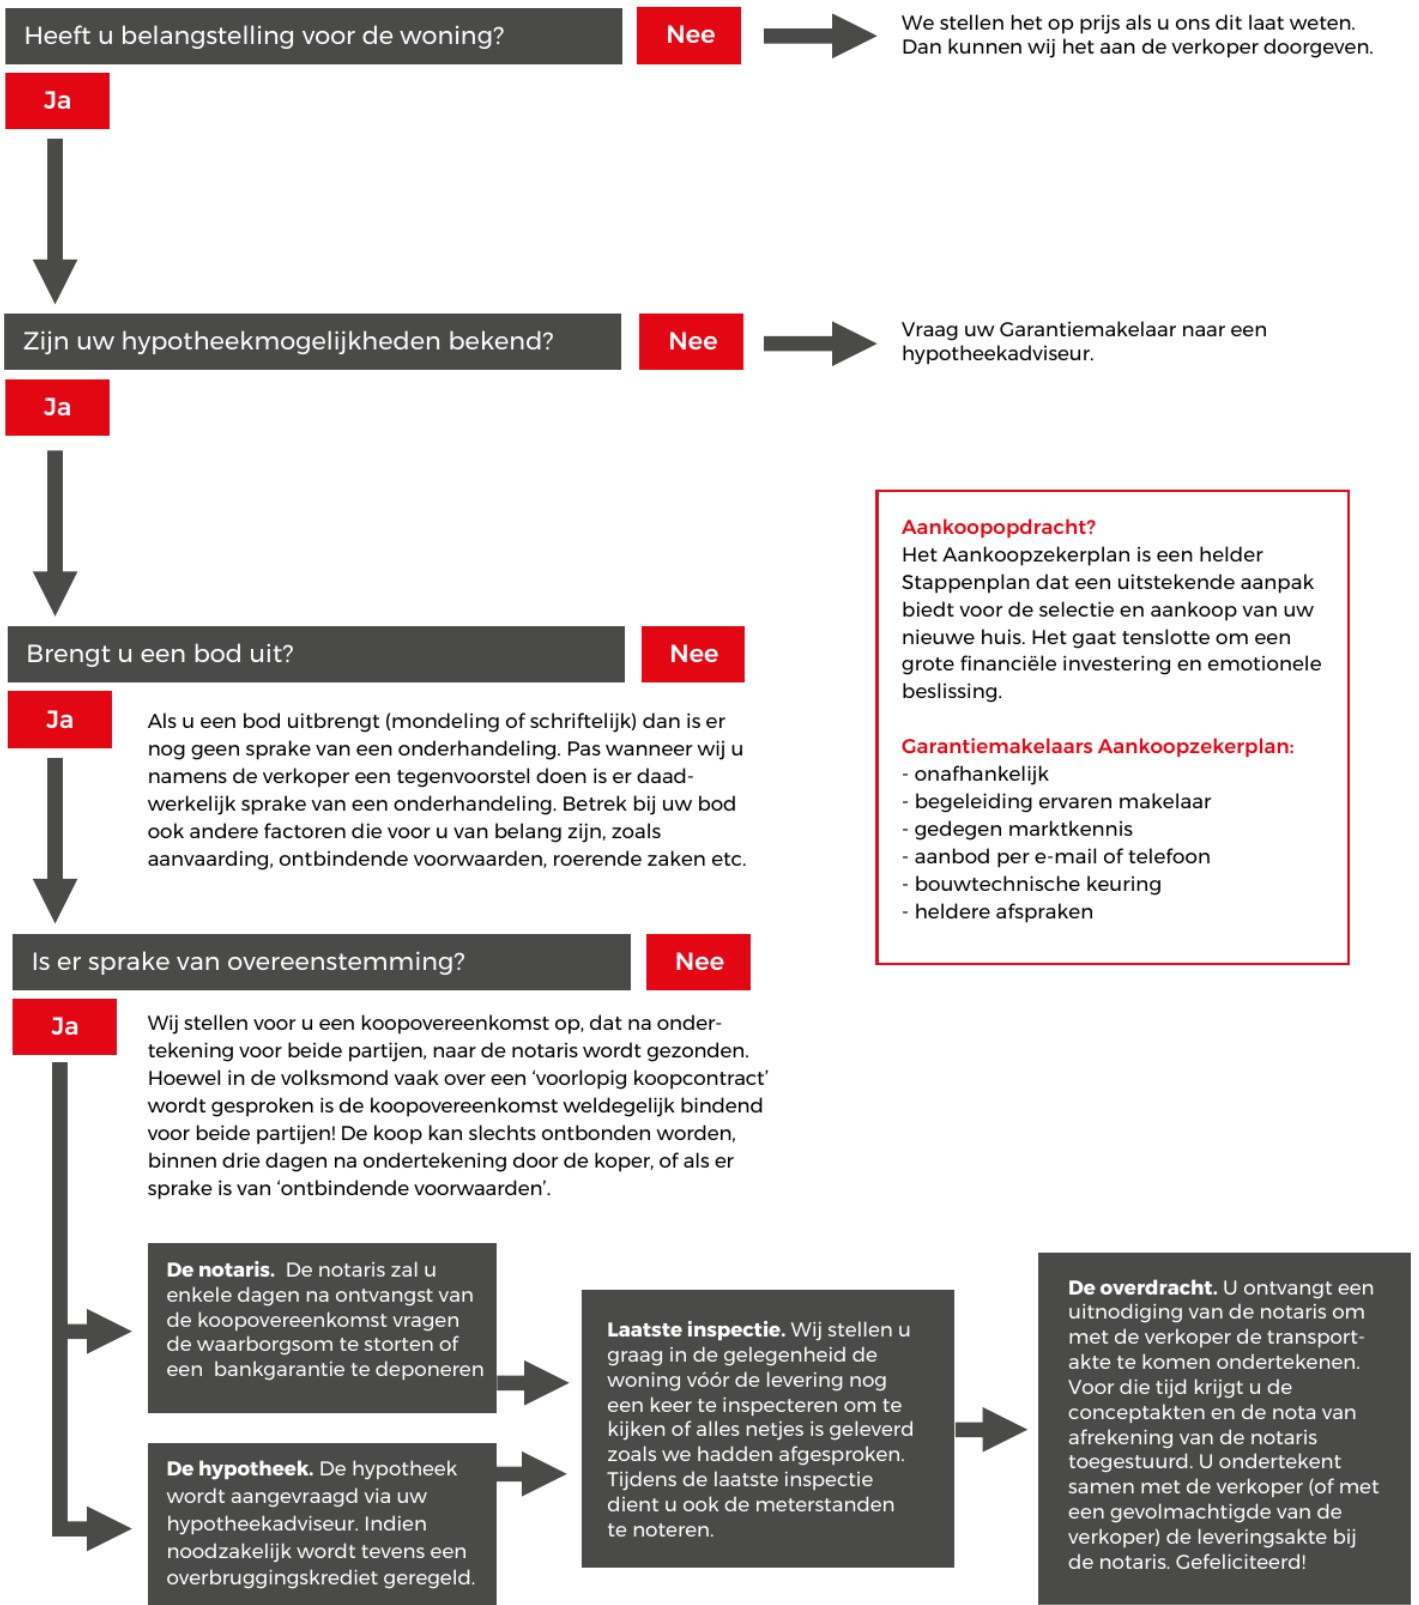



# VEEL GESTELDE VRAGEN

## 1. Wanneer ben ik in onderhandeling?

U bent officieel in onderhandeling als de verkoper reageert op uw bod. Bijvoorbeeld als de verkoper een tegenbod doet. Als de verkopende makelaar aangeeft dat hij uw bod met de verkoper zal overleggen, betekent dat dus nog niet dat u in onderhandeling bent.

## 2. Mag een makelaar doorgaan met bezichtigen als er al over een bod onderhandeld wordt?

Dat mag. Een onderhandeling hoeft nog niet tot een verkoop te leiden. De verkoper kan daarnaast graag willen weten of er meer belangstelling is. De eerste bieder hoeft nog niet de beste te zijn. Daarom gaan de bezichtigingen door. De makelaar zal geen mededelingen doen over de hoogte van biedingen, dit zou overbieden kunnen uitlokken.

## 3. Mag een makelaar tijdens de onderhandeling het systeem van verkoop wijzigen?

Dat mag. Één van de partijen mag de onderhandeling beëindigen. Soms zijn er zoveel belangstellenden die de vraagprijs bieden of benaderen, dat het moeilijk is te bepalen wie de beste koper is. In dat geval kan de verkopende makelaar, natuurlijk in overleg met de verkoper, besluiten de lopende onderhandeling af te breken en de biedingsprocedure te wijzigen.

## 4. Hoe komt de koop tot stand?

Als verkoper en koper het eens worden over de belangrijkste zaken bij de koop (prijs, opleveringsdatum en ontbindende voorwaarden) dan zal er een afspraak bij de notaris worden ingepland. De koopakte zal worden opgemaakt volgens het model van de Koninklijke Notariële Beroepsorganisatie, Ring Amsterdam, door een door koper aan te wijzen notaris kantoorhoudende in de regio Amsterdam of binnen een straal van 5 km van het ter verkoop aangeboden object.

## 5. Ontbindende voorwaarden, wat houdt dat in?

Ontbindende voorwaarden zijn een belangrijk onderwerp. U krijgt als koper niet automatisch een ontbindende voorwaarde voor de financiering, dit

moet u melden bij het uitbrengen van uw bod. Het is belangrijk dat de partijen het ook eens zijn over aanvullende afspraken en ontbindende voorwaarden voordat de koopakte wordt opgemaakt. Zodra verkoper en koper de koopakte hebben ondertekend, treedt voor de particuliere koper de wettelijke bedenktijd in werking. Zijn de financiën rond en vormen ook eventuele andere ontbindende voorwaarden geen obstakel meer, dan zal op de afgesproken opleveringsdatum de overdracht plaatsvinden bij de notaris.

## 6. Wat wordt bedoeld met 'wettelijke bedenktijd'?

Een consument die een woning koopt heeft drie dagen bedenktijd. Daarin kan hij de overeenkomst alsnog ongedaan maken. De consument krijgt zo de gelegenheid om alsnog deskundigen te raadplegen. De bedenktijd is van dwingend recht: koper en verkoper kunnen niet afspreken dat deze niet van toepassing is. De bedenktijd begint op de dag die volgt op de dag dat de koper (een kopie van) de door beide partijen getekende koopakte heeft ontvangen. Het precieze tijdstip waarop de koper de akte ontvangt, is niet van belang.

## 7. Wat betekent 'schriftelijke vastlegging'?

In tegenstelling tot de situatie vóór 1 september 2003 is de koop van een woning (door een consument) pas gesloten als de koopakte door koper en verkoper is getekend. Tot die tijd is er geen rechtsgeldige koop. Dit is door meerdere gerechtshoven bevestigd; indien een koopovereenkomst ten aanzien van een woning niet schriftelijk wordt vastgelegd conform artikel 7:2 BW, is de sanctie nietigheid.

## OVERIGE INFORMATIE

### **Baten, lasten en verschuldigde canons**

Alle baten, lasten en verschuldigde canons komen voor rekening van kopende partij vanaf de datum van notarieel transport. De lopende baten, lasten (met uitzondering van de onroerende - zaakbelasting wegens het feitelijk gebruik) zullen tussen partijen naar rato worden verrekend.

### **Waarborgsom**

Om er zeker van te zijn dat de koper zijn verplichtingen nakomt wordt uiterlijk binnen 4 weken, na mondelinge overeenstemming, een waarborgsom gestort bij de notaris. Dit is een bedrag ter grootte van 10% van de koopsom. In plaats van de waarborgsom kan de koper ook een schriftelijke bankgarantie afgeven, mits deze bankgarantie onvoorwaardelijk is afgegeven door een in Nederland gevestigde bankinstelling.

### **De kosten koper**

De kosten koper zijn de kosten die de koper voor de overdracht van de woning dient te betalen. Onder de kosten koper vallen nooit de makelaarskosten. Als een verkoper een makelaar inschakelt voor de verkoop van zijn/haar woning dan zal de verkoper de kosten van deze makelaar moeten betalen. Als de koper een makelaar inschakelt voor de aankoop van een woning zal de koper de kosten van deze makelaar moeten betalen.

Onder de kosten koper vallen de volgende kosten:

- Overdrachtsbelasting
- Notariskosten voor de opmaak van de koopakte en de akte van levering
- Kadasterkosten voor inschrijving akte van levering

Naast deze kosten dient u, als koper, ook rekening te houden met:

- Notariskosten voor de opmaak van de hypotheekakte
- Kadasterkosten voor inschrijving hypotheekakte en/of koopakte



## INTERESSE? NEEM CONTACT MET ONS OP!

Bent u na het inzien van deze brochure nieuwsgierig geworden naar deze woning, dan nodigen wij u graag uit om contact op te nemen met Van Overbeek Amsterdam, 020-5209580.

Van Overbeek Amsterdam Noord  
Buikslotermeerplein 377  
1025 XE Amsterdam  
020 520 9580  
info@vanoverbeekamsterdam.nl  
www.vanoverbeekamsterdam.nl



Van een Garantiemakelaar mag je meer verwachten