

Vraagprijs  
€ 575.000 k.k.



**TWEEDE BLOEMDWARSSTRAAT 32,**

van  **Overbeek**  
AMSTERDAM

Van een Garantiemakelaar mag je meer verwachten

020 520 9580  
info@vanoverbeekamsterdam.nl  
www.vanoverbeekamsterdam.nl

# OMSCHRIJVING VAN DE WONING

Leuk en goed ingedeeld twee-kamerappartement (woonoppervlakte 62 m<sup>2</sup>) gelegen op de tweede verdieping van een goed onderhouden appartementencomplex. De woning beschikt onder andere over een ruime woonkamer met veel ramen en uitzicht over de Rozengracht, een open keuken voorzien van diverse inbouwapparatuur, een goed bemeten slaapkamer en een nette badkamer. Daarnaast heeft de woning een directe toegang tot het grote terras, welke u met één ander appartement deelt. De vereniging van eigenaren wordt actief beheerd en de woning is gelegen op eigen grond.

## De omgeving:

Het appartement bevindt zich in een zijstraat van de brede en bruisende Rozengracht, op een steenworp afstand van de Westermarkt en om de hoek van de beroemde 9-Straatjes, midden in het hart van de Jordaan. In het appartement heerst een rustige sfeer, maar zodra je naar buiten stapt, kun je meteen genieten van alles wat de Jordaan en het centrum van Amsterdam te bieden hebben. Er zijn talloze gezellige cafés, restaurants en boetiekjes in de buurt, en voor boodschappen kun je bijvoorbeeld terecht op de Rozengracht, Elandsgracht, Westerstraat, Lindengracht, Noordermarkt of andere typische Jordaanse grachten en straatjes. Bovendien vind je op de Rozengracht, Westermarkt en Marnixstraat diverse opties voor openbaar vervoer, zoals tramlijnen die je onder andere naar het Centraal Station brengen.

## Indeling:

Begane grond:

Centrale entree; trappenhuis; berging

## Tweede verdieping:

Terras; entree; hal; separaat toilet met fontein; badkamer met inloopdouche en dubbele wastafel; grote slaapkamer; ruime en lichte woonkamer met veel ramen en uitzicht over de Rozengracht; open keuken voorzien van diverse inbouwapparatuur.

## Bijzonderheden:

- Bouwjaar 1982
- Woonoppervlakte .. m<sup>2</sup>
- Terras van 26 m<sup>2</sup> (gedeeld met één ander appartement)
- Energielabel A
- Eigen grond
- Individuele (fietsen-) berging op de begane grond
- Actieve vereniging van eigenaren
- Servicekosten € 143,23 per maand
- Notariskeuze koper
- Oplevering kan snel



**Woonoppervlakte** : 62 m<sup>2</sup>


**Inhoud** : 205 m<sup>3</sup>

**Bouwjaar** : 1982

# WORDT DIT JOUW WONING?



Tweede Bloemdwarsstraat 32, Amsterdam

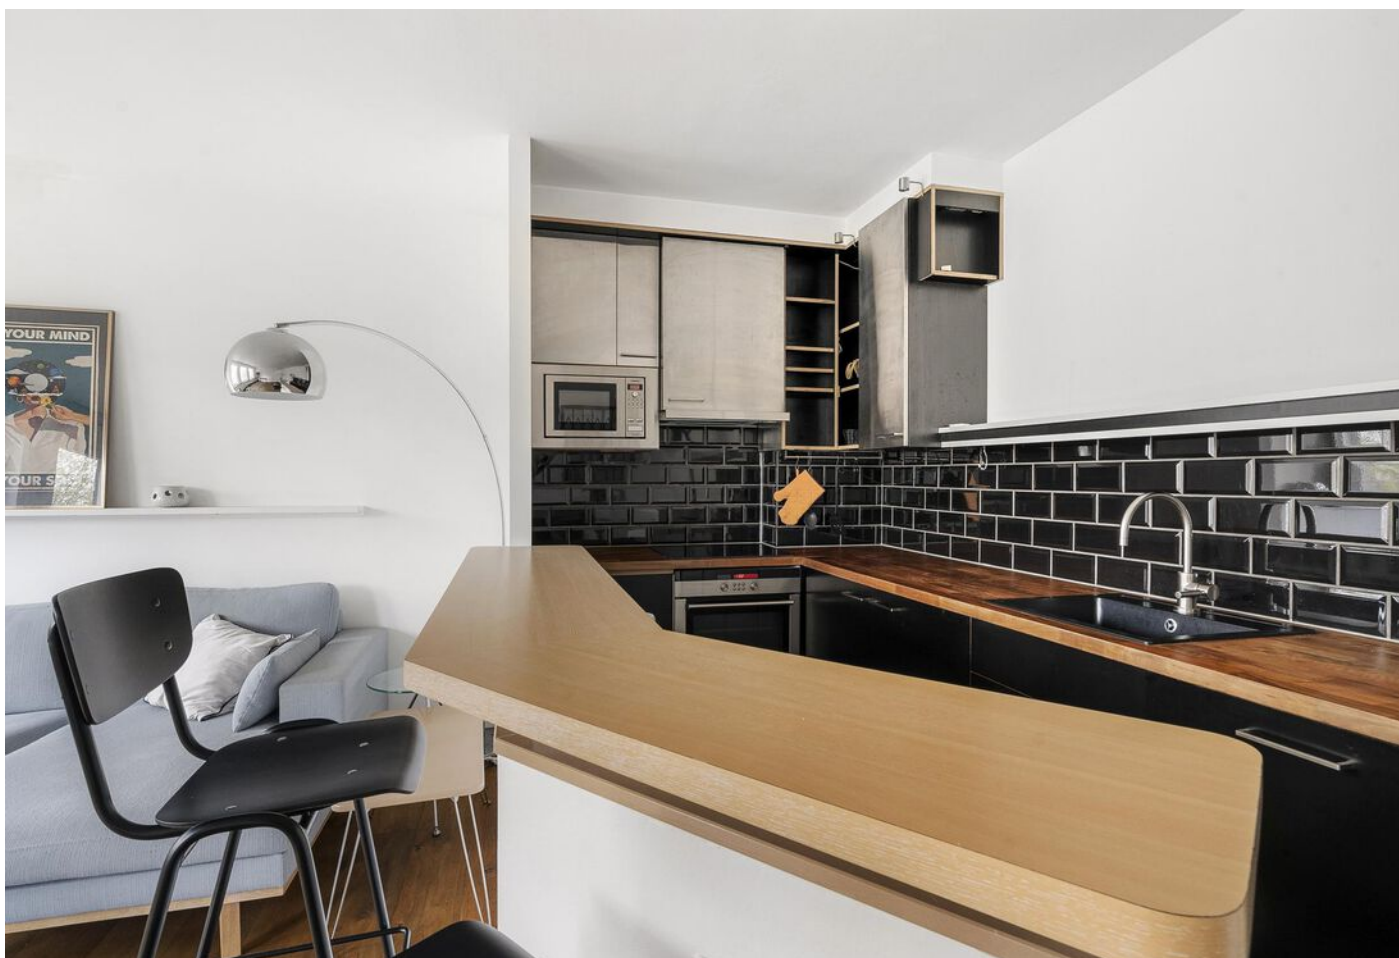




Tweede Bloemdwarsstraat 32, Amsterdam





Tweede Bloemdwarsstraat 32, Amsterdam



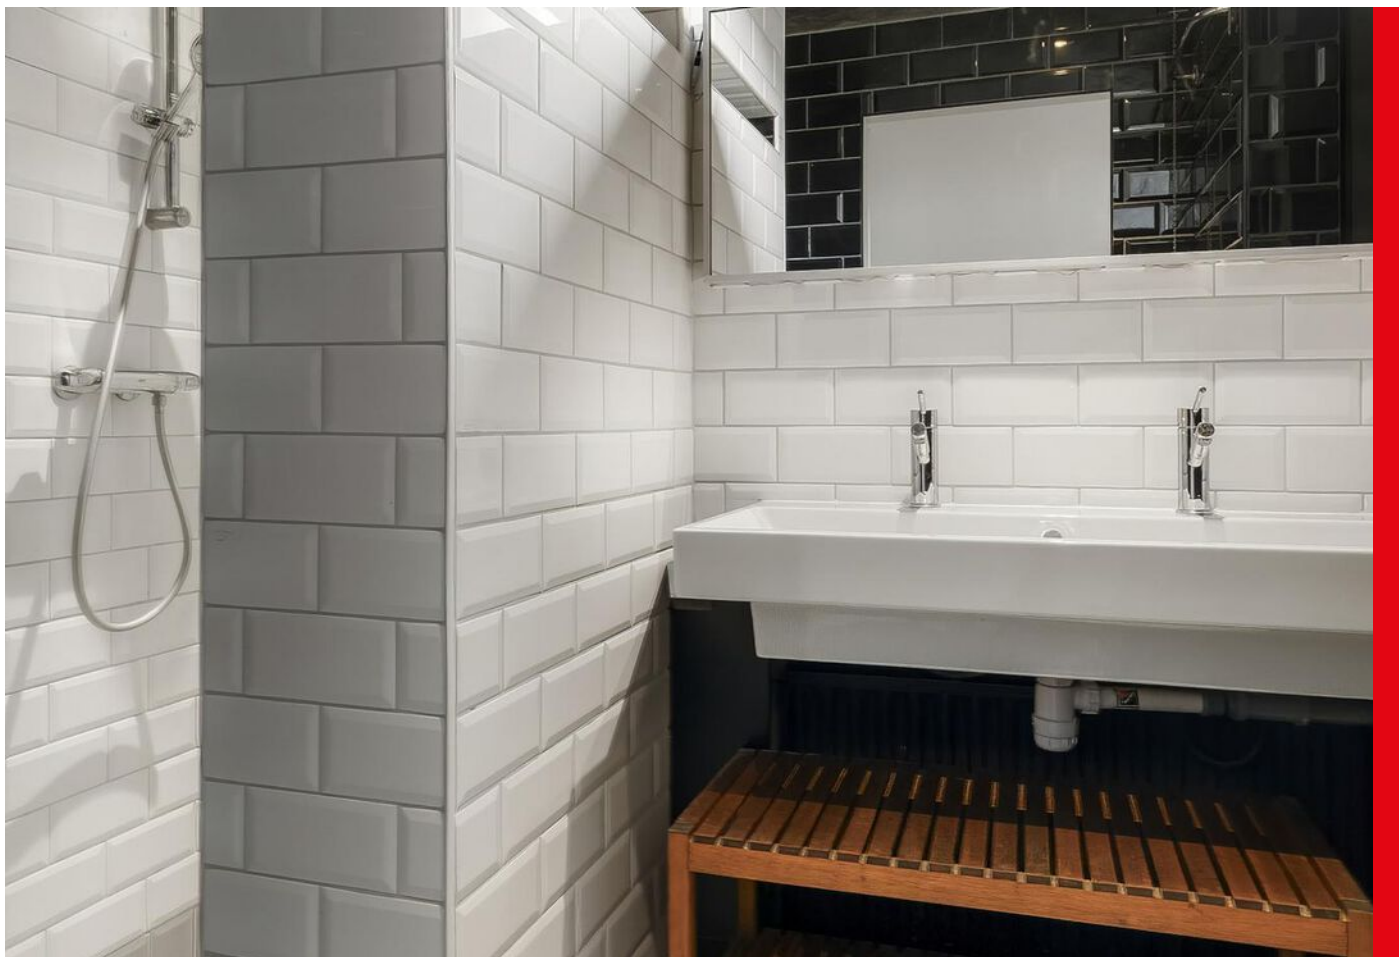




Tweede Bloemdwarsstraat 32, Amsterdam





Tweede Bloemdwarsstraat 32, Amsterdam


# PLATTEGROND

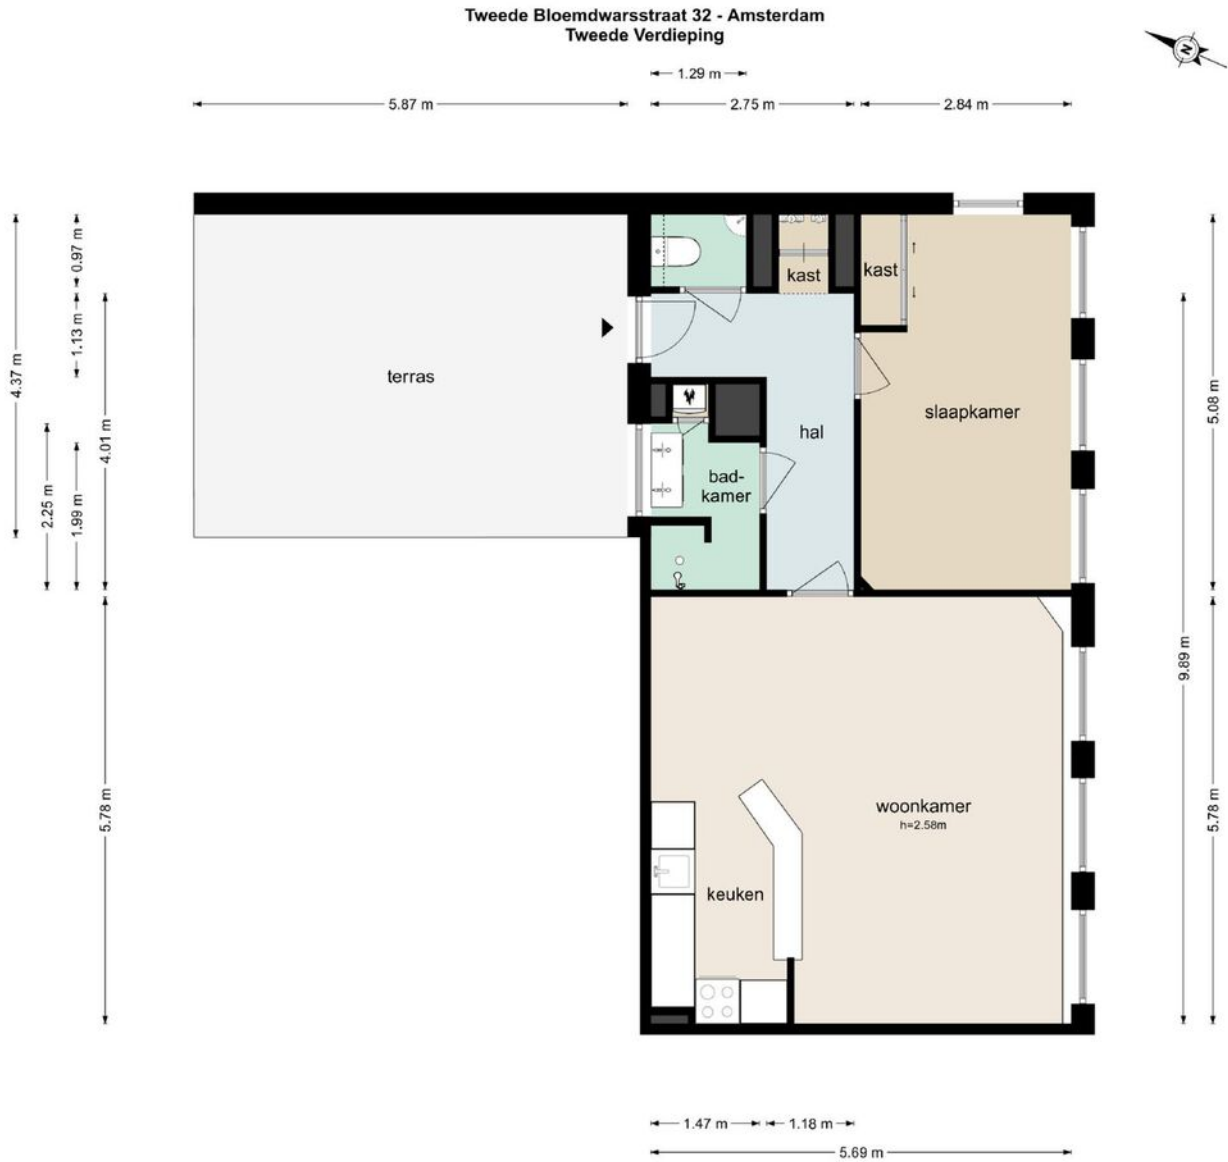

De plattegronden zijn geproduceerd voor promotionele doeleinden en ter indicatie.  
Aan de plattegronden kunnen geen rechten worden ontleend.  
© www.beeldpakket.nl

# PLATTEGROND

## Tweede Bloemdwarsstraat 32 - Amsterdam Berging

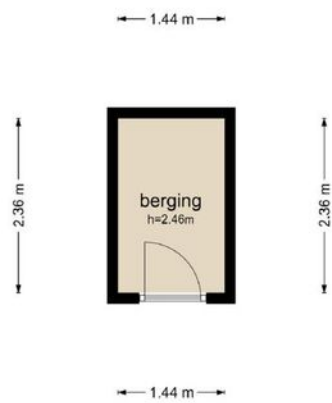


De plattegronden zijn geproduceerd voor promotionele doeleinden en ter indicatie.  
Aan de plattegronden kunnen geen rechten worden ontleend  
© www.beeldpakket.nl

# KADASTRALE KAART

Kadastrale kaart

Uw referentie: 2e bloemdwars

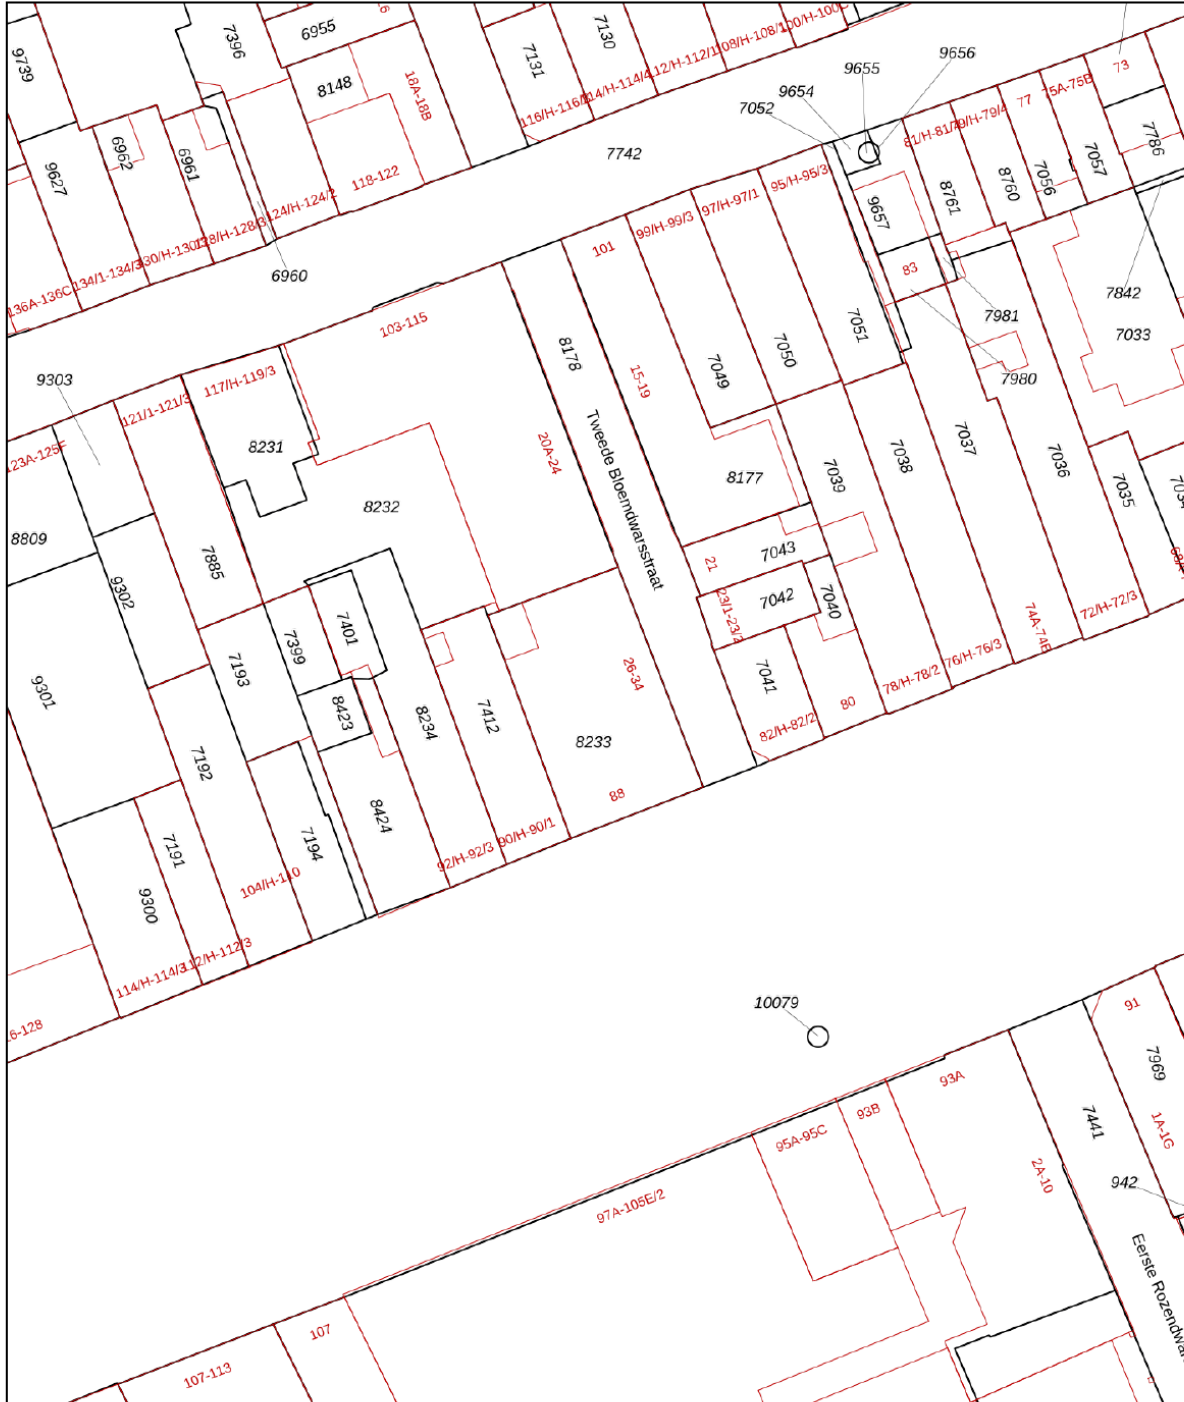


0 5 10 15 20 25m

12345	Deze kaart is noordgericht	Schaal 1: 500	
25	Perceelnummer	Kadastrale gemeente Amsterdam	
	Huisnummer	Sectie L	
	Vastgestelde kadastrale grens	Perceel 8233	
	Voorlopige kadastrale grens		
	Administratieve kadastrale grens		
	Bebouwing		


Voor een eensluitend uittreksel, geleverd op 3 april 2024  
De bewaarder van het kadaster en de openbare registers

Aan dit uittreksel kunnen geen betrouwbare maten worden ontleend.  
De Dienst voor het kadaster en de openbare registers behoudt zich de intellectuele eigendomsrechten voor, waaronder het auteursrecht en het databankenrecht.

# LOCATIE OP DE KAART

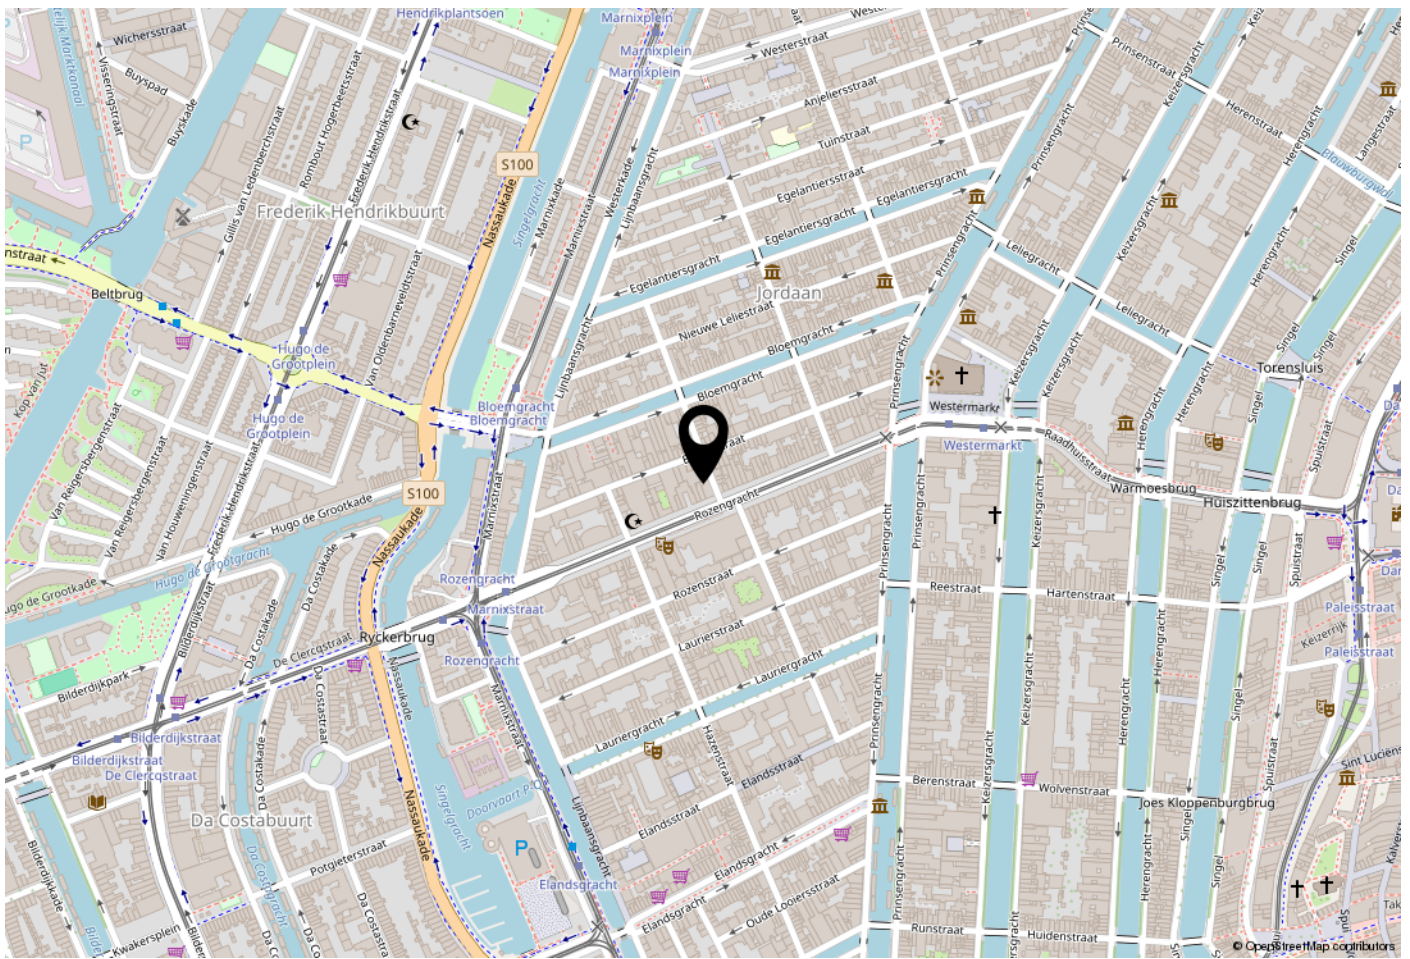


## WOONT U HIER BINNENKORT?

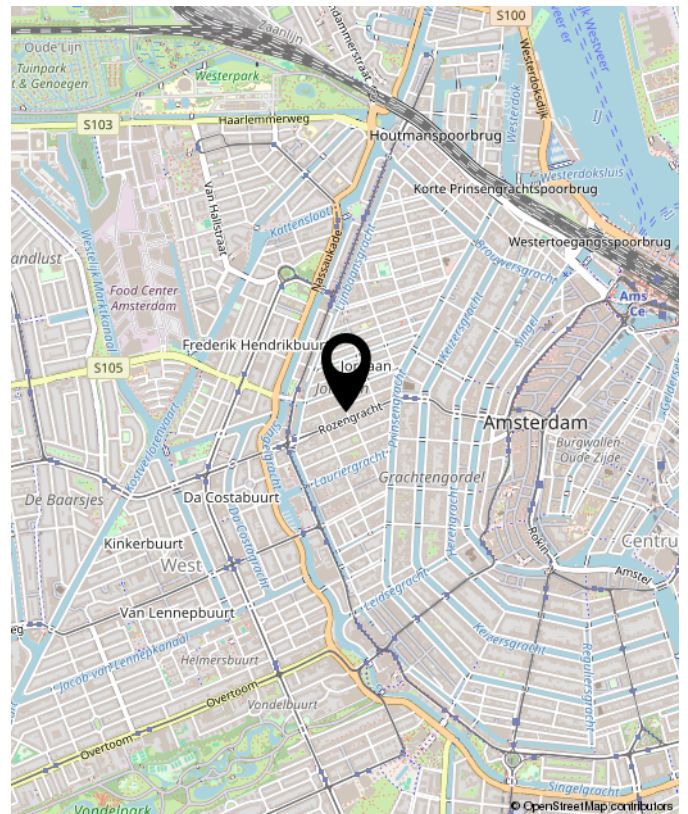

Tweede Bloemdwarstraat 32, Amsterdam



# VAN BEZICHTIGING TOT AANKOOP

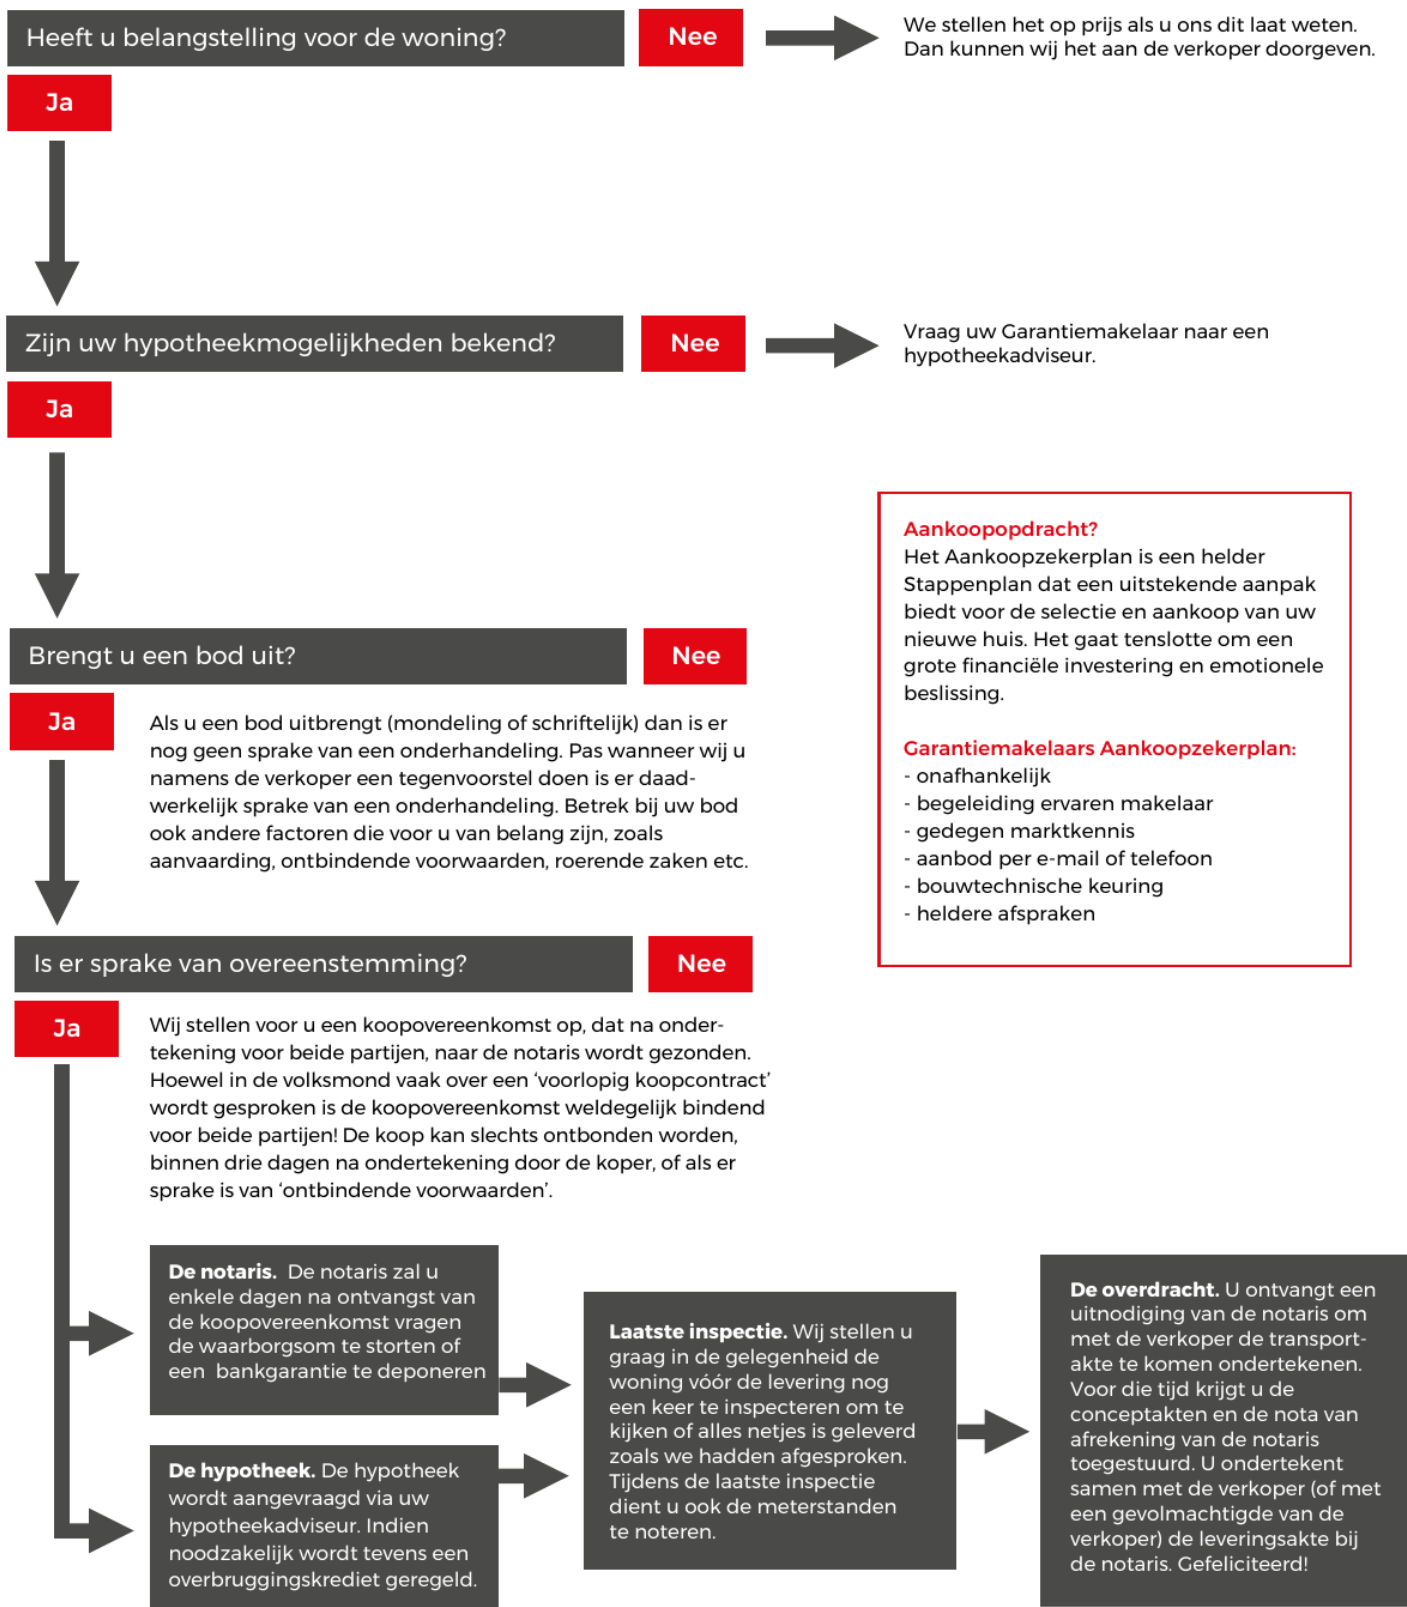

# VEEL GESTELDE VRAGEN

## 1. Wanneer ben ik in onderhandeling?

U bent officieel in onderhandeling als de verkoper reageert op uw bod. Bijvoorbeeld als de verkoper een tegenbod doet. Als de verkopende makelaar aangeeft dat hij uw bod met de verkoper zal overleggen, betekent dat dus nog niet dat u in onderhandeling bent.

## 2. Mag een makelaar doorgaan met bezichtigen als er al over een bod onderhandeld wordt?

Dat mag. Een onderhandeling hoeft nog niet tot een verkoop te leiden. De verkoper kan daarnaast graag willen weten of er meer belangstelling is. De eerste bieder hoeft nog niet de beste te zijn. Daarom gaan de bezichtigingen door. De makelaar zal geen mededelingen doen over de hoogte van biedingen, dit zou overbieden kunnen uitlokken.

## 3. Mag een makelaar tijdens de onderhandeling het systeem van verkoop wijzigen?

Dat mag. Één van de partijen mag de onderhandeling beëindigen. Soms zijn er zoveel belangstellenden die de vraagprijs bieden of benaderen, dat het moeilijk is te bepalen wie de beste koper is. In dat geval kan de verkopende makelaar, natuurlijk in overleg met de verkoper, besluiten de lopende onderhandeling af te breken en de biedingsprocedure te wijzigen.

## 4. Hoe komt de koop tot stand?

Als verkoper en koper het eens worden over de belangrijkste zaken bij de koop (prijs, opleveringsdatum en ontbindende voorwaarden) dan zal er een afspraak bij de notaris worden ingepland. De koopakte zal worden opgemaakt volgens het model van de Koninklijke Notariële Beroepsorganisatie, Ring Amsterdam, door een door koper aan te wijzen notaris kantoorhoudende in de regio Amsterdam of binnen een straal van 5 km van het ter verkoop aangeboden object.

## 5. Ontbindende voorwaarden, wat houdt dat in?

Ontbindende voorwaarden zijn een belangrijk onderwerp. U krijgt als koper niet automatisch een ontbindende voorwaarde voor de financiering, dit

moet u melden bij het uitbrengen van uw bod. Het is belangrijk dat de partijen het ook eens zijn over aanvullende afspraken en ontbindende voorwaarden voordat de koopakte wordt opgemaakt. Zodra verkoper en koper de koopakte hebben ondertekend, treedt voor de particuliere koper de wettelijke bedenktijd in werking. Zijn de financiën rond en vormen ook eventuele andere ontbindende voorwaarden geen obstakel meer, dan zal op de afgesproken opleveringsdatum de overdracht plaatsvinden bij de notaris.

## 6. Wat wordt bedoeld met 'wettelijke bedenktijd'?

Een consument die een woning koopt heeft drie dagen bedenktijd. Daarin kan hij de overeenkomst alsnog ongedaan maken. De consument krijgt zo de gelegenheid om alsnog deskundigen te raadplegen. De bedenktijd is van dwingend recht: koper en verkoper kunnen niet afspreken dat deze niet van toepassing is. De bedenktijd begint op de dag die volgt op de dag dat de koper (een kopie van) de door beide partijen getekende koopakte heeft ontvangen. Het precieze tijdstip waarop de koper de akte ontvangt, is niet van belang.

## 7. Wat betekent 'schriftelijke vastlegging'?

In tegenstelling tot de situatie vóór 1 september 2003 is de koop van een woning (door een consument) pas gesloten als de koopakte door koper en verkoper is getekend. Tot die tijd is er geen rechtsgeldige koop. Dit is door meerdere gerechtshoven bevestigd; indien een koopovereenkomst ten aanzien van een woning niet schriftelijk wordt vastgelegd conform artikel 7:2 BW, is de sanctie nietigheid.

## OVERIGE INFORMATIE

### **Baten, lasten en verschuldigde canons**

Alle baten, lasten en verschuldigde canons komen voor rekening van kopende partij vanaf de datum van notarieel transport. De lopende baten, lasten (met uitzondering van de onroerende - zaakbelasting wegens het feitelijk gebruik) zullen tussen partijen naar rato worden verrekend.

### **Waarborgsom**

Om er zeker van te zijn dat de koper zijn verplichtingen nakomt wordt uiterlijk binnen 4 weken, na mondelinge overeenstemming, een waarborgsom gestort bij de notaris. Dit is een bedrag ter grootte van 10% van de koopsom. In plaats van de waarborgsom kan de koper ook een schriftelijke bankgarantie afgeven, mits deze bankgarantie onvoorwaardelijk is afgegeven door een in Nederland gevestigde bankinstelling.

### **De kosten koper**

De kosten koper zijn de kosten die de koper voor de overdracht van de woning dient te betalen. Onder de kosten koper vallen nooit de makelaarskosten. Als een verkoper een makelaar inschakelt voor de verkoop van zijn/haar woning dan zal de verkoper de kosten van deze makelaar moeten betalen. Als de koper een makelaar inschakelt voor de aankoop van een woning zal de koper de kosten van deze makelaar moeten betalen.

Onder de kosten koper vallen de volgende kosten:

- Overdrachtsbelasting
- Notariskosten voor de opmaak van de koopakte en de akte van levering
- Kadasterkosten voor inschrijving akte van levering

Naast deze kosten dient u, als koper, ook rekening te houden met:

- Notariskosten voor de opmaak van de hypotheekakte
- Kadasterkosten voor inschrijving hypotheekakte en/of koopakte



## INTERESSE? NEEM CONTACT MET ONS OP!

Bent u na het inzien van deze brochure nieuwsgierig geworden naar deze woning, dan nodigen wij u graag uit om contact op te nemen met Van Overbeek Amsterdam, 020-5209580.

Van Overbeek Amsterdam Noord  
Buikslotermeerplein 377  
1025 XE Amsterdam  
020 520 9580  
info@vanoverbeekamsterdam.nl  
www.vanoverbeekamsterdam.nl



Van een Garantiemakelaar mag je meer verwachten